PLANTA DE LAS CONSTRUCCIONES
ESC. 1.200

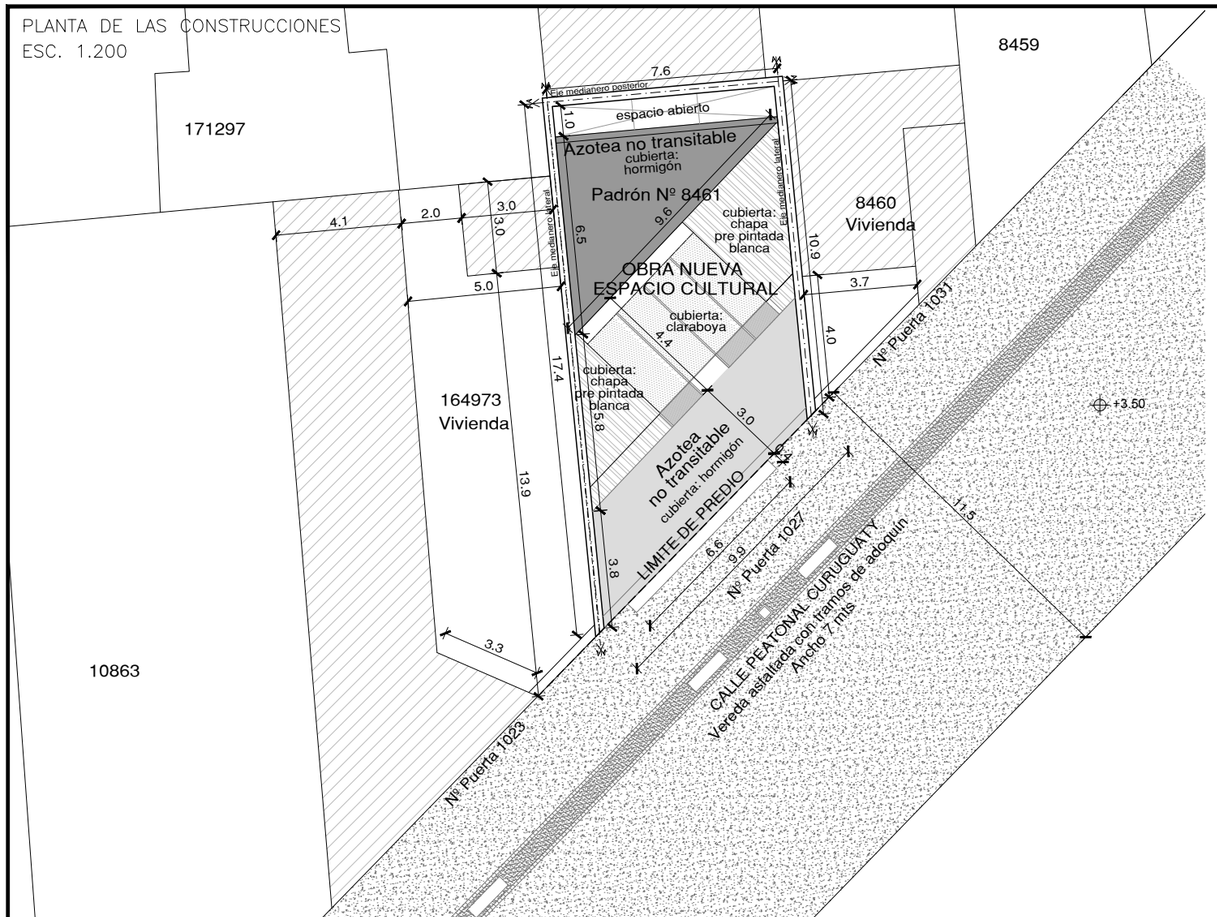

CORTE A–A

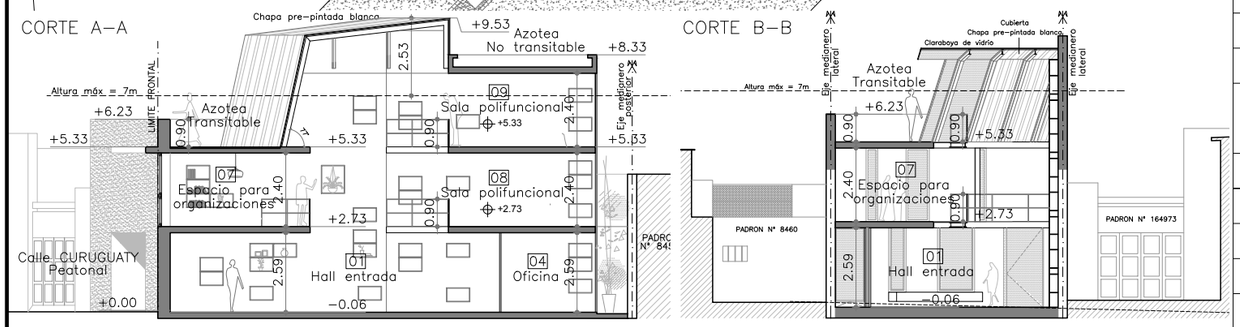

CORTE B–B

FACHADA CURUGUATY

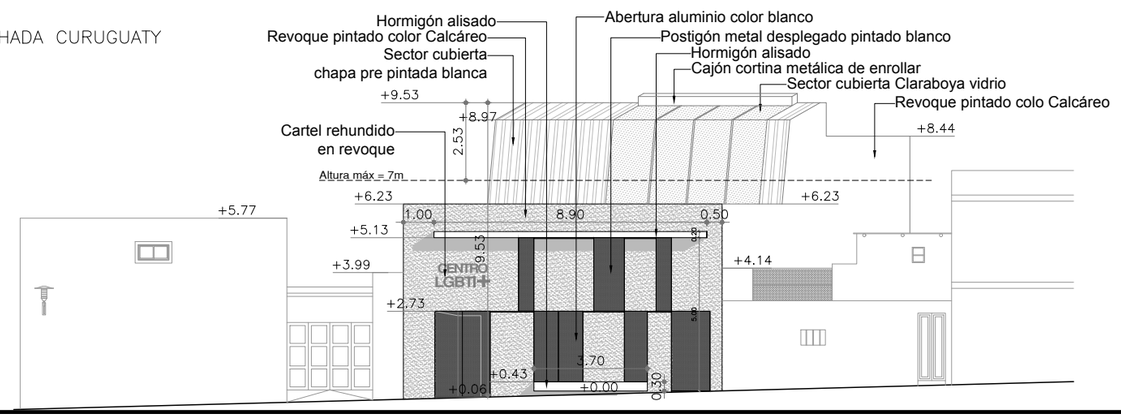

PLANO DE UBICACION:
Escala 1:1000

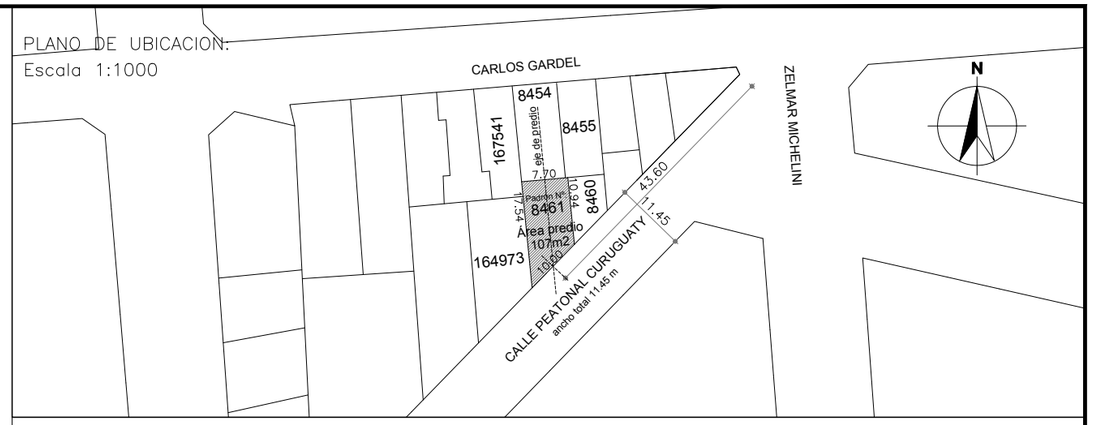

PLANO DE FASE A

UBICACION:	CURUGUATY 1027			PADRÓN:	8461
CARP. CASTATRAL:	320	CCZ: 01	MUNICIPIO: B	RÉGIMEN:	PROPIEDAD COMÚN
PROPIETARIO:	INTENDENCIA DE MONTEVIDEO			DESTINO:	ESPACIO CULTURAL
PROFESIONAL:	ARQ. FERMÍN ARRIBILLAGA				
ÁREA TERRENO	107 m²			F.O.S VIGENTE/NORMA:	100 %
ÁREA EDIFICADA:	243 m²			F.O.S EXISTENTE:	100 %
				F.O.S PROPUESTO:	94.4 %
VIVIENDA DE INTERÉS SOCIAL:	SI ☐	NO ☒	CANTIDAD DE UNIDADES:	INCORP. A PH(m2)	SI ☐ NO ☒
OTROS:	(m2)				

DESTINOS	AREA TOTAL	OBRA NUEVA/ AMPLIACIÓN (m2)	REFORMA (m2)	REGULARIZACIÓN (m2)	REGULARIZACIÓN DE REFORMA (m2)	INCORP. A PH(m2)
INDUSTRIA	–					
COMERCIO	–					
VIVIENDA	–					
OTRO	243 m²					

	ANTECEDENTES: Indicar la totalidad de Permisos de Construcción corresp. al padrón.	FECHA:	FECHA INSP. FINAL	OBS.
1	–	–	–	–
2				
3				
4				
5				

NOTAS:

PLANO: PLANO DE LAS CONSTRUCCIONES, CORTES Y FACHADA

ESCALA: 1:200/1:100

TIMBRE PROFESIONAL

FIRMA PROPIETARIO

FIRMA PROFESIONAL

FECHA: 07/2019

LAMINA: **A-01**

NOTA:
Para la categorización debe considerarse como área total la construida y el área a realizar, incluyendo el item "otros"