

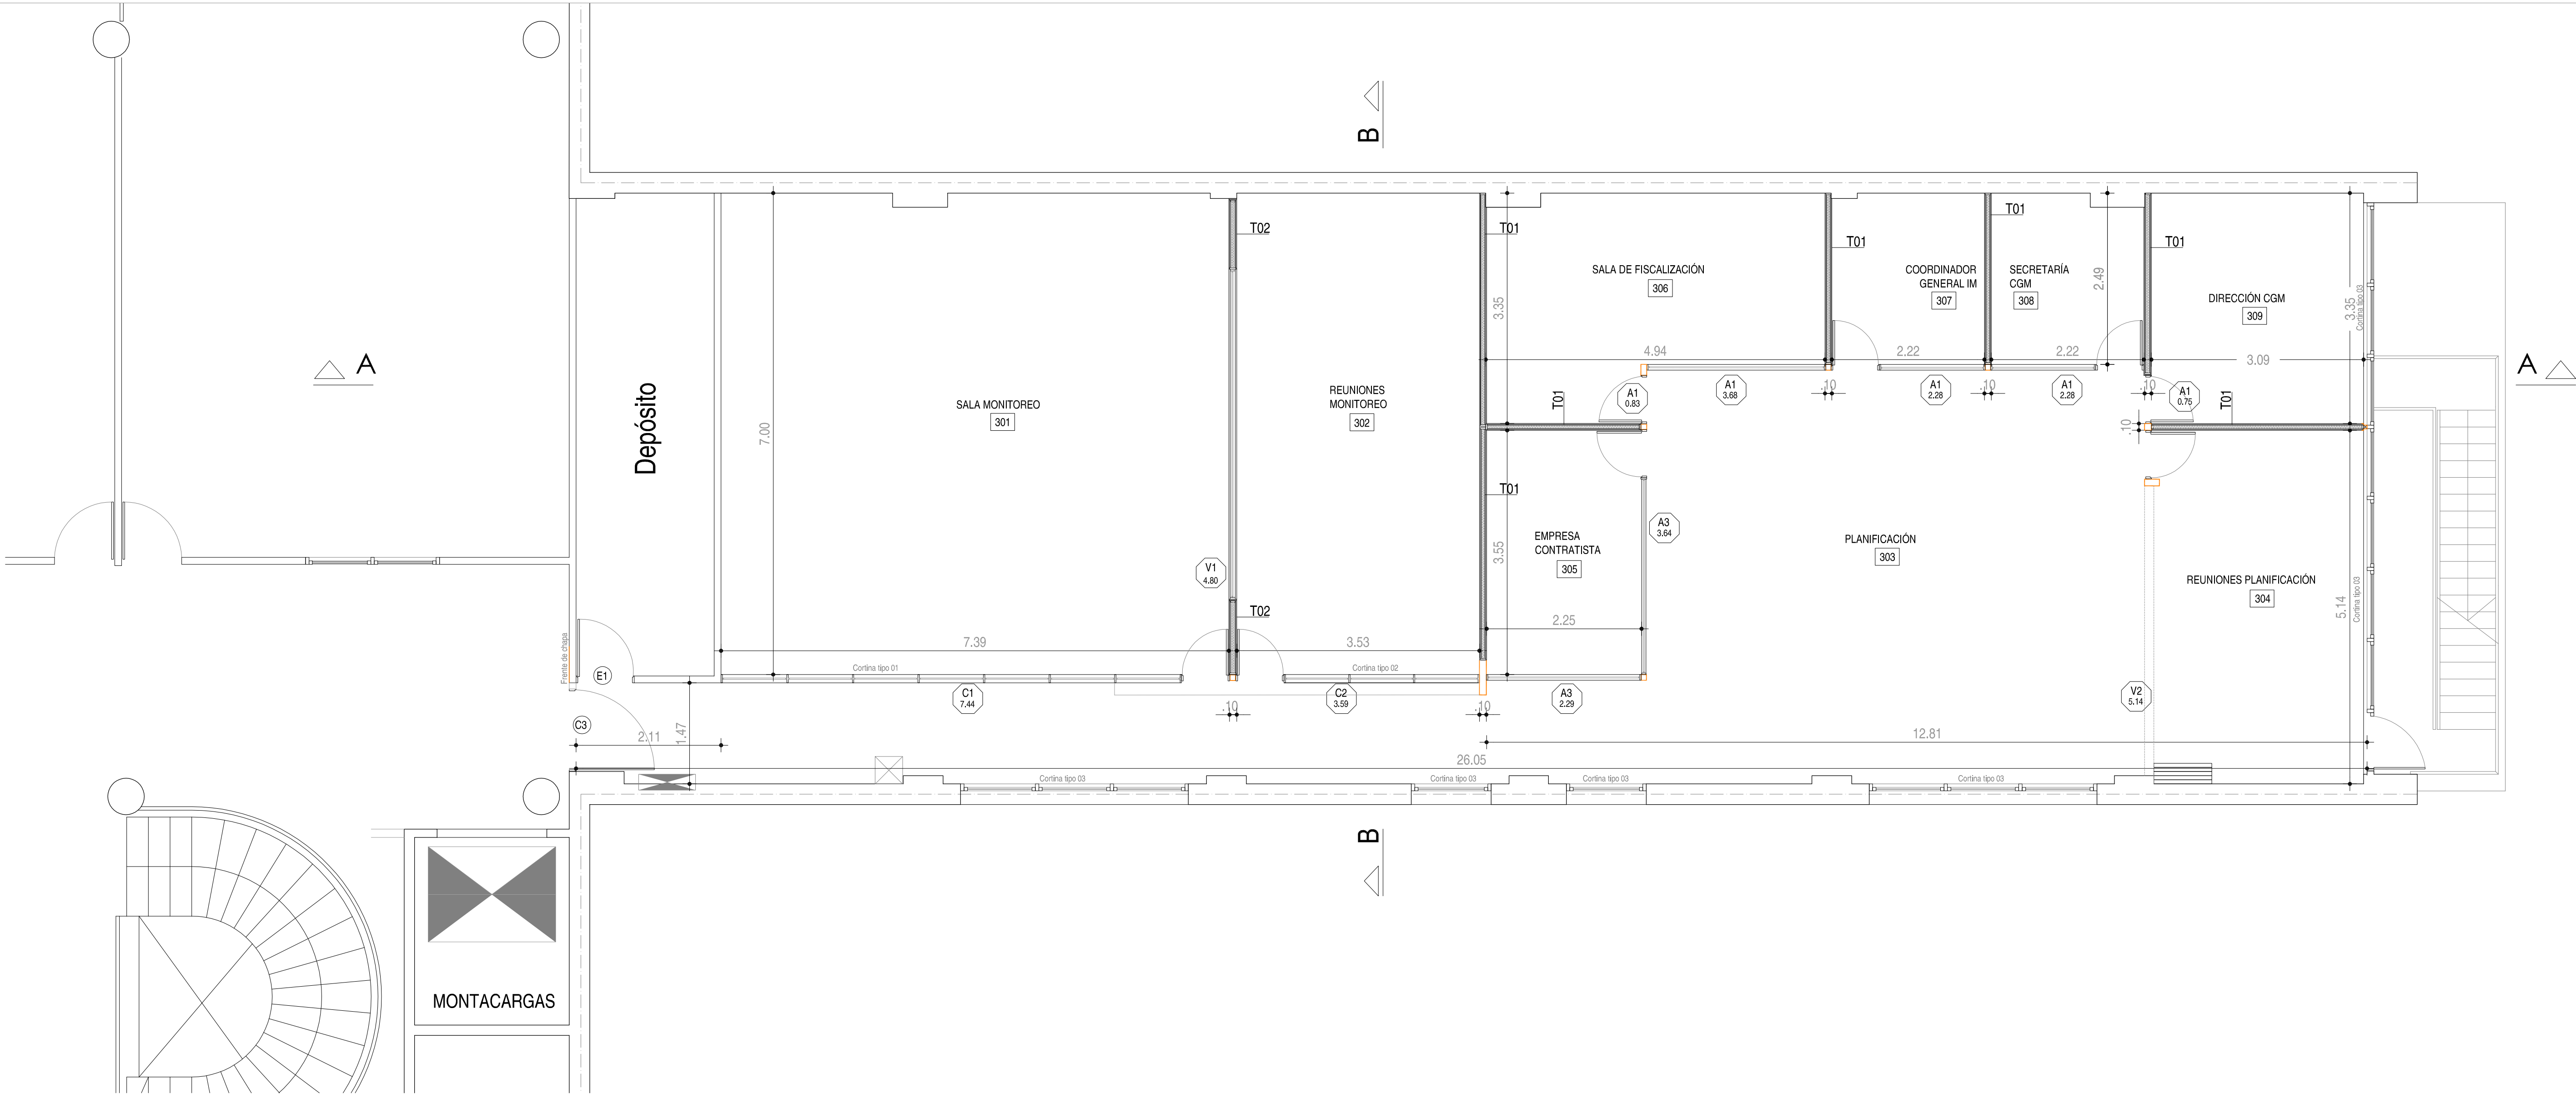


VISTA LONGITUDINAL 1/50

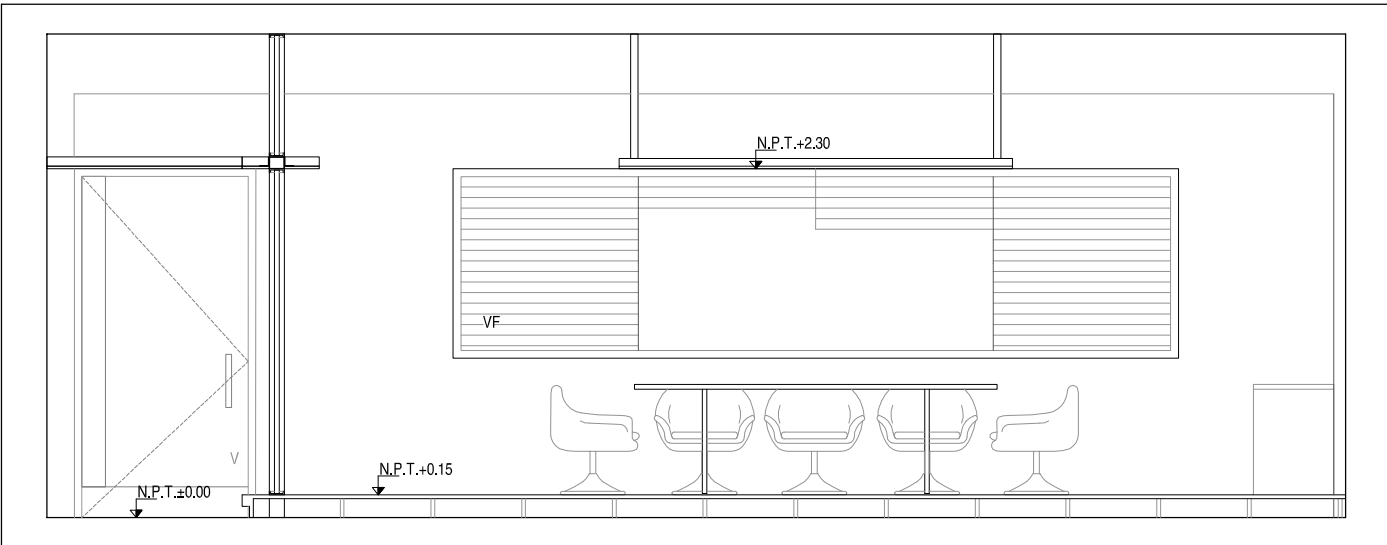

SECCIÓN B-B 1/50

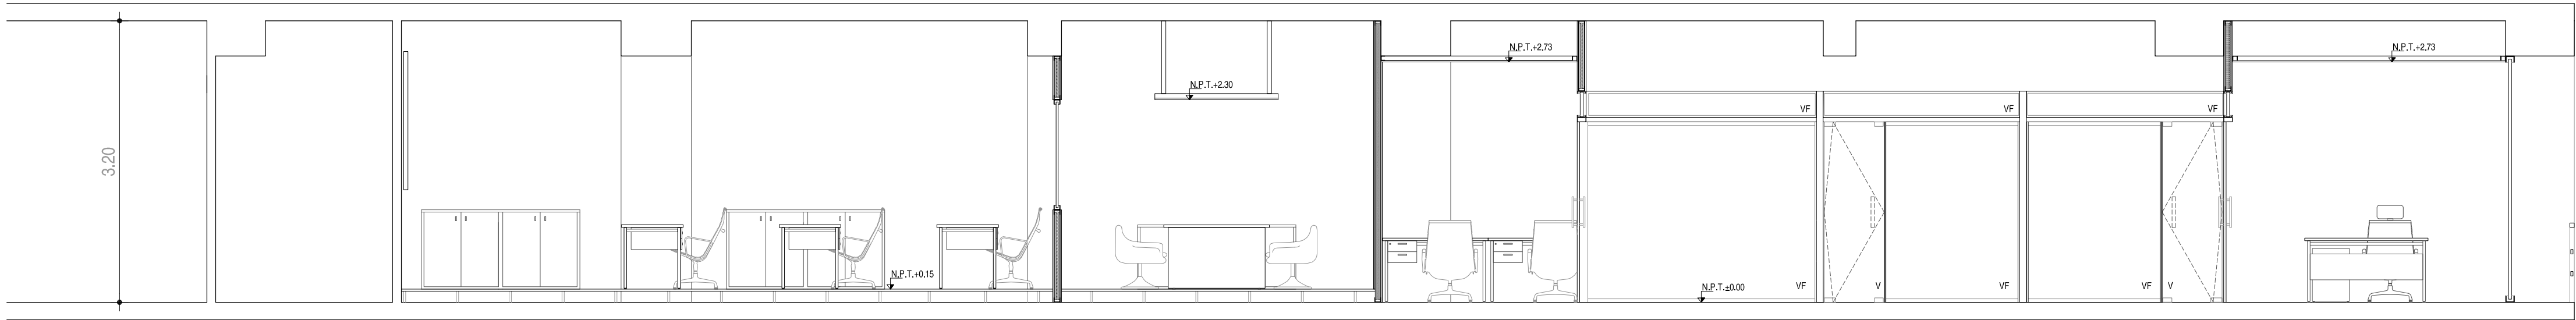

SECCIÓN A-A 1/50

DEPARTAMENTO DE MOVILIDAD		
CENTRO DE MONITOREO		
LÁMINA PLANTA GENERAL Y CORTES ALBANILERÍA		DIC.2014
		01
ARQUITECTO	ASISTENTES	
ARG. JAVIER LANEXCO	TEC. PAULA BACOLATI	