


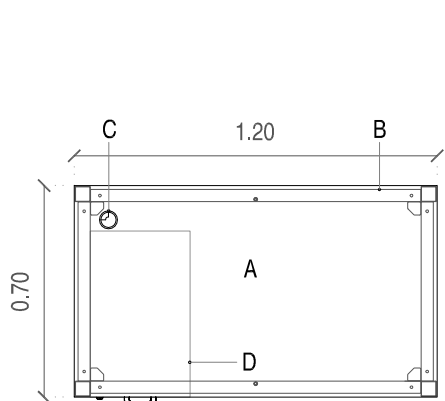


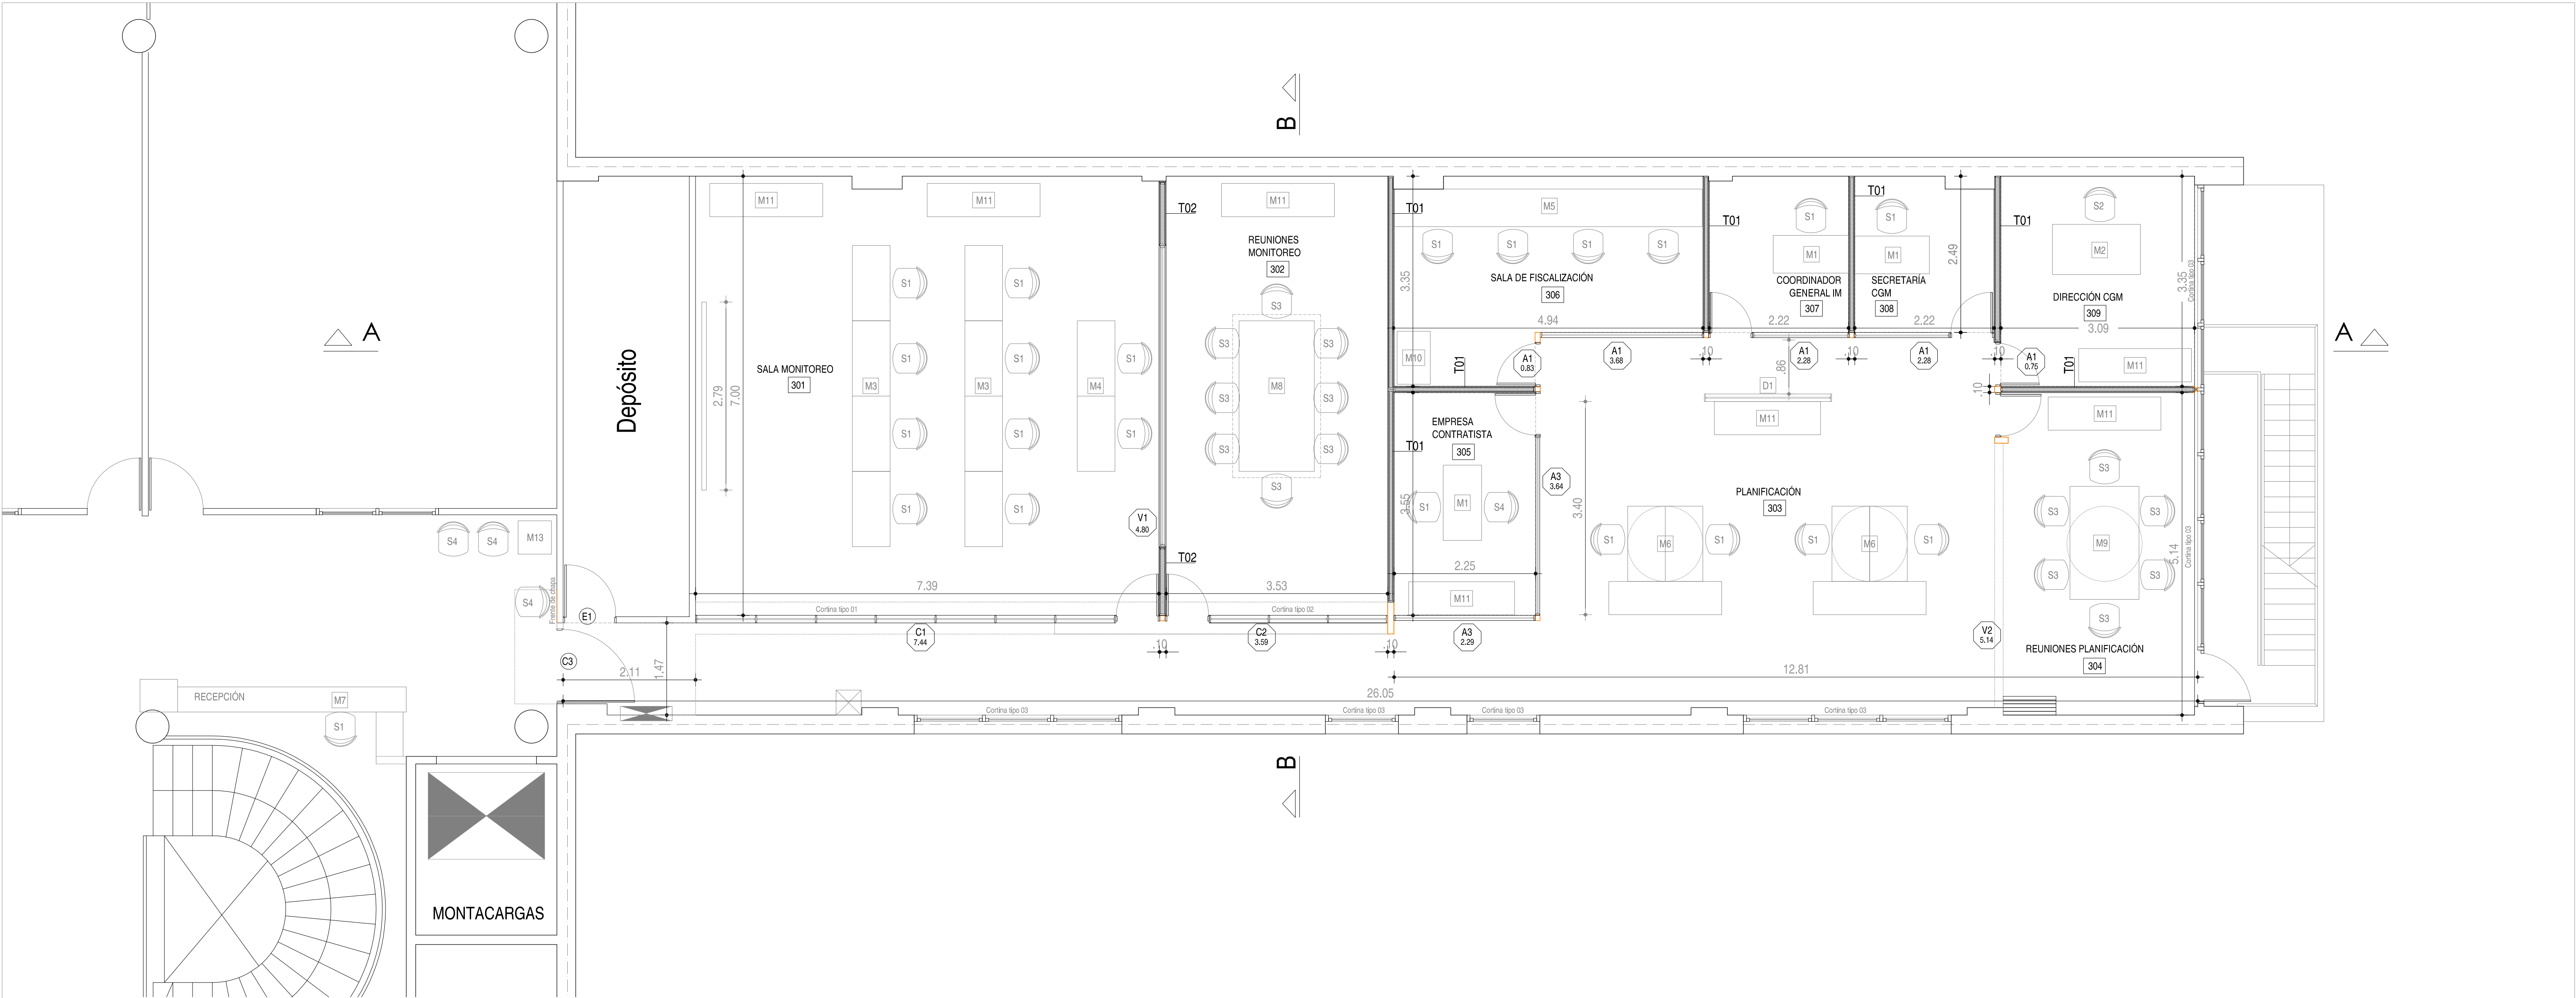


M1. Puesto Operativo (3un)
A- Escritorio 120x70cm con estructura de acero term. epoxy y tapa melamínico liso.
B- Faldón melamínico term. ídem escritorio.
C- Dos cajones colgantes en melamínico liso. Uno con cerradura.
D- Subida de cables flexible y pasacable circular.

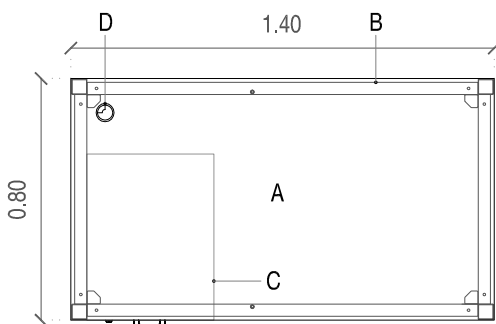


M2. Puesto Gerencial (1un)
A- Escritorio 140x80cm con estructura de acero term. epoxy y tapa melamínico liso.
B- Faldón melamínico.
C- Cajonera móvil en melamínico liso, con tres cajones, con cerradura.
D- Subida de cables flexible y pasacable circular.

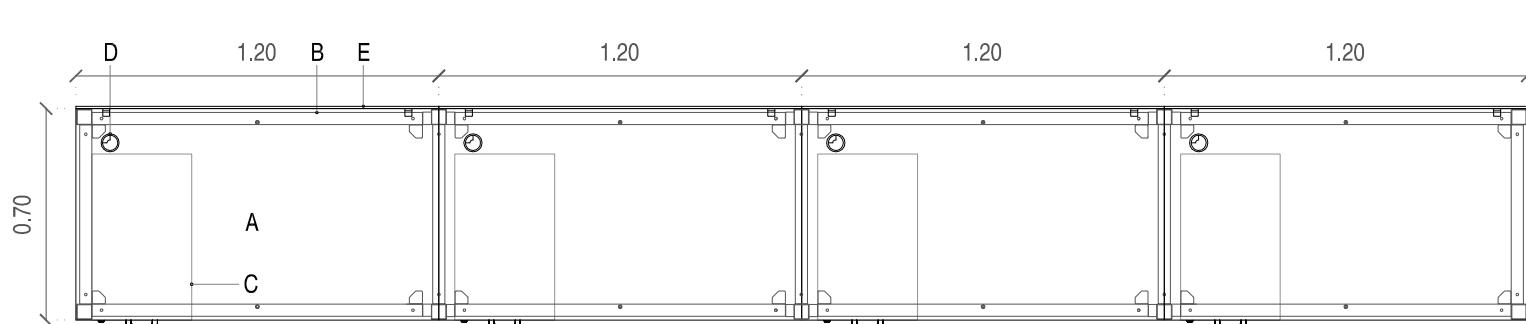


M3. Estación de trabajo en Progresión con cuatro puestos de trabajo (2un)
A- Estación de trabajo en progresión, con estructura de acero terminación epoxy y tapa melamínico liso. Cada puesto de trabajo de 120x70cm.
B- Faldón melamínico term. ídem escritorio, por puesto de trabajo.
C- Dos cajones colgantes en melamínico liso, por puesto de trabajo. Uno con cerradura.
D- Subida de cables y un pasacable circular por puesto de trabajo.
E- Divisoria frontal de acrílico desmontable, cubierta en un 50% con vinilo. Una por puesto de trabajo, H=30cm.

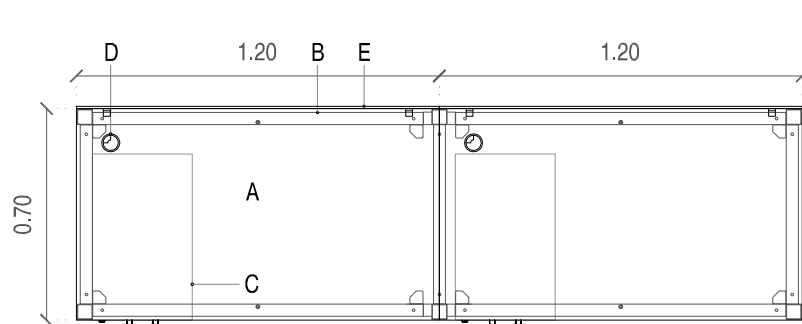


M4. Estación de trabajo en Progresión con dos puestos de trabajo (1un)
A- Estación de trabajo en progresión, con estructura de acero terminación epoxy y tapa melamínico liso. Cada puesto de trabajo de 120x70cm.
B- Faldón melamínico term. ídem escritorio.
C- Dos cajones colgantes en melamínico liso, por puesto de trabajo. Uno con cerradura.
D- Subida de cables y un pasacable circular por puesto de trabajo.
E- Divisoria frontal de acrílico desmontable, cubierta en un 50% con vinilo. Una por puesto de trabajo, H=30cm.

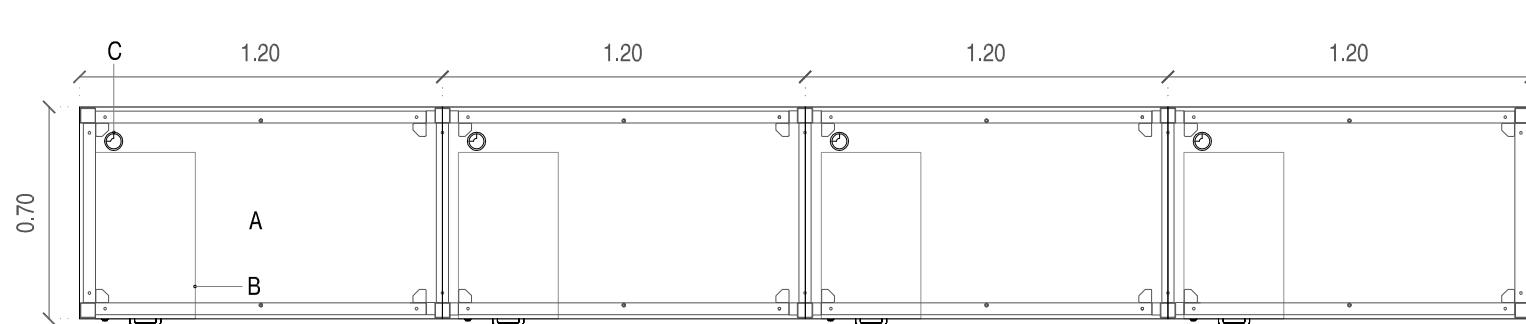


M5. Estación de trabajo en Progresión con cuatro puestos de trabajo (1un)
A- Estación de trabajo en progresión, con estructura de acero terminación epoxy y tapa melamínico liso. Cada puesto de trabajo de 120x70cm.
B- Dos cajones colgantes en melamínico liso, por puesto de trabajo. Uno con cerradura.
C- Un pasacable circular por puesto de trabajo.

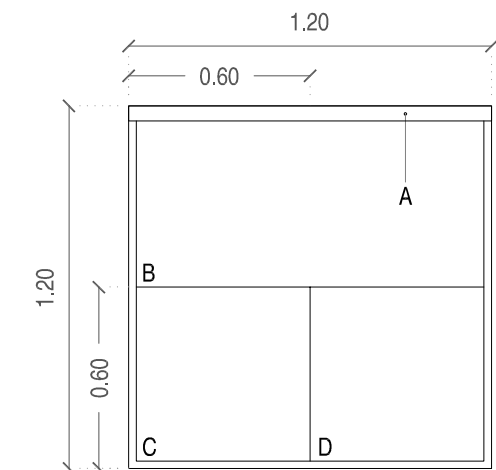


P1. Pizarra mixta (6un)
A- Banda sujeta papel ajustable
B- Pizarra melamínica blanca 1.20x0.60m
C- Pizarra magnetizada 0.60x0.60m
D- Pizarra de corcho 0.60x0.60m

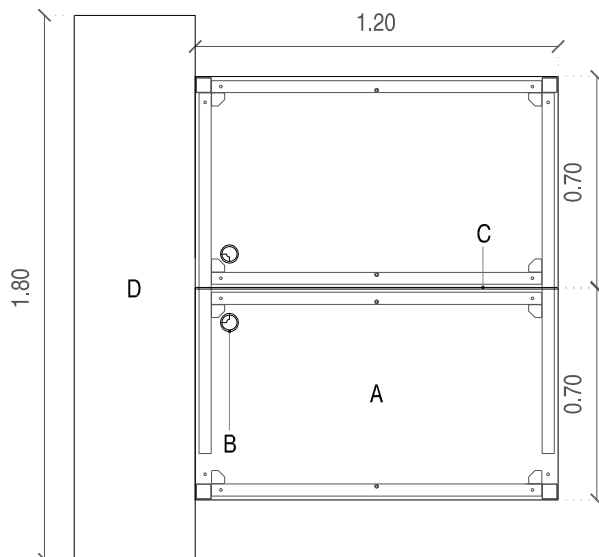


M6. Estación de trabajo con dos puestos de trabajo (2un)
A- Estación de trabajo, con estructura de acero terminación epoxy y tapa melamínico liso. Cada puesto de trabajo de 120x70cm.
B- Subida de cables y un pasacable circular por puesto de trabajo.
C- Divisoria frontal acrílico. H=30cm.
D- Mueble de guardado en melamínico imitación madera de 180cm de largo y 113cm de altura. Para acoplar a la plataforma de trabajo. Debe de servir como guardado para los escritorios, y la cara posterior debe incluir planera o funcionar como apoyo para lectura de planos.

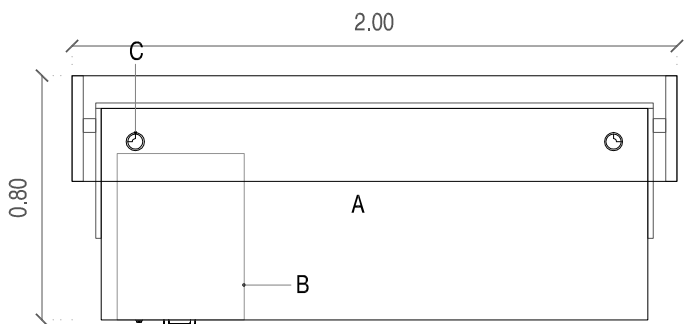


M7. Recepción (1un)
A- Recepción de 200x80cm o similar. Plantear modelos disponibles.
B- Cajonera móvil en melamínico con tres cajones, uno con cerradura.
C- Subida de cables flexible y dos pasacables circulares.

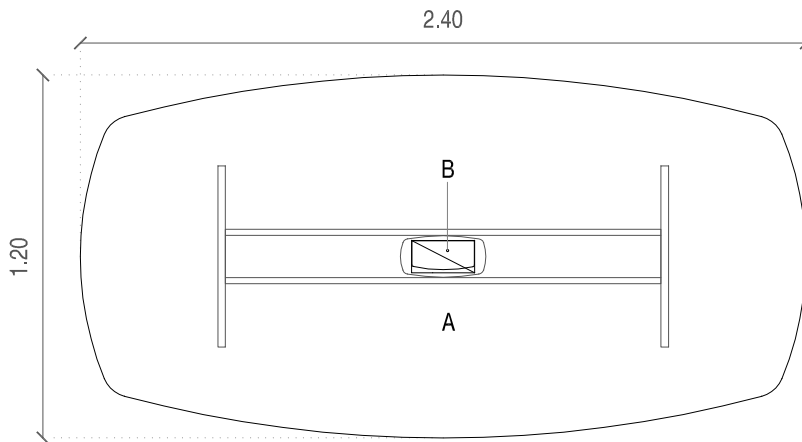


M8. Mesa de Reunión para 8 personas (1un)
A- Mesa de Reunión de 240x120cm, imitación madera.
B- Subida de cables y acceso a electrificación en la tapa.

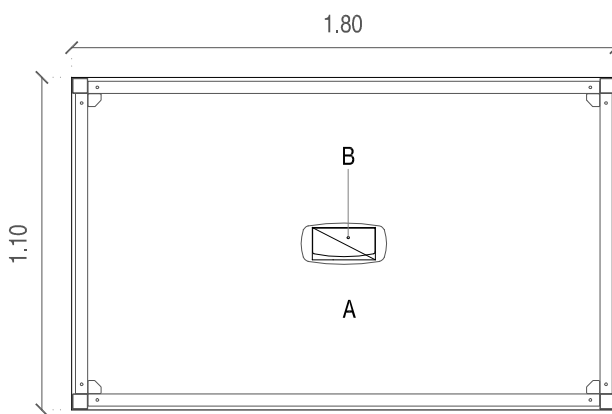


M9. Mesa de Reunión 6 personas (1un)
A- Mesa de Reunión rectangular de 180x110cm, con estructura de acero y tapa imitación madera. Plantear modelos disponibles.
B- Subida de cables y acceso a electrificación en la tapa.

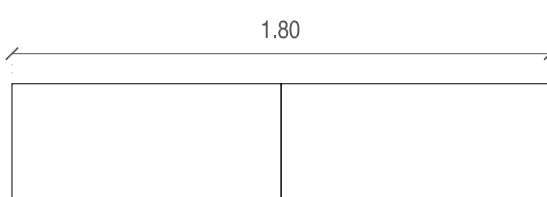


M10. Armarios bajos (1un)
Armario melamínico imitación madera de 90cm de largo y 73cm de altura. Con dos puertas, un estante y cerradura.

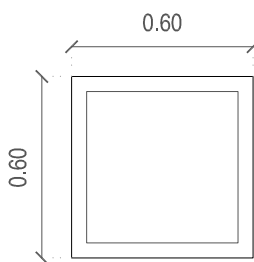

M13. Mesa ratona (1un)
Mesa ratona con estructura de acero cromado y tapa de cristal de 60x60cm.

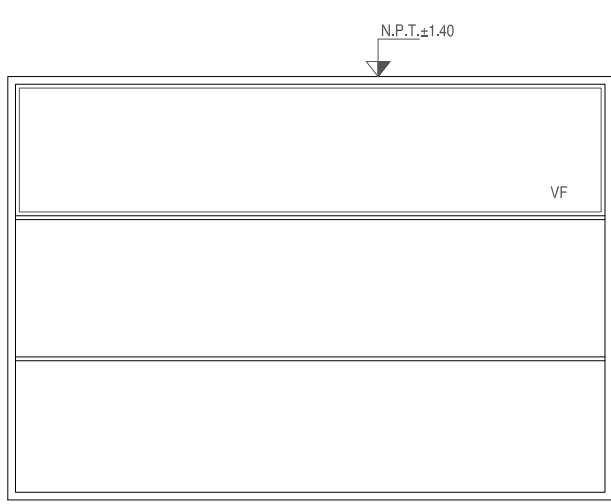

D1. Divisoria baja (1un)
Divisoria con estructura de acero. Dos paneles revestidos en madera y uno de vidrio fijo. Dimensiones: 200x140cm

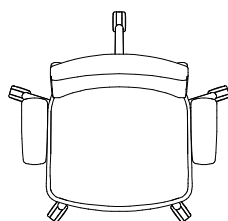

S1. Silla operativa (22un)
Silla con base de acero con ruedas, que cuente con apoya brazos de altura regulable, apoyo lumbar y sistema Sincro. Respaldo en malla y asiento en tela.

S2. Silla gerencial (1un)
Silla con base de acero con ruedas, que cuente con apoya brazos de altura regulable, apoyo lumbar, apoya cabezas y sistema Sincro. Respaldo en malla y asiento en cuero ecológico.

S3. Silla reunión (14un)
Silla con base patín o similar, con apoya brazos y apoyo lumbar. Respaldo y asiento en tela.
S4. Silla espera (4un)
Silla con base patín o similar. Respaldo y asiento en tela.

P2. Papelera metálica microperforada 30cm altura (15un)
P3. Perchero de pie metálico (7un)

DEPARTAMENTO DE MOVILIDAD	
CENTRO DE MONITOREO	
LÁMINA PLANTA Y PLANILLA DE EQUIPAMIENTO	DIC.2014
	1:50 -1:25
03	
ARQUITECTO	ASISTENTES
ING. JAVIER LANEXCO	TEC. PAULA BACOLUTI