



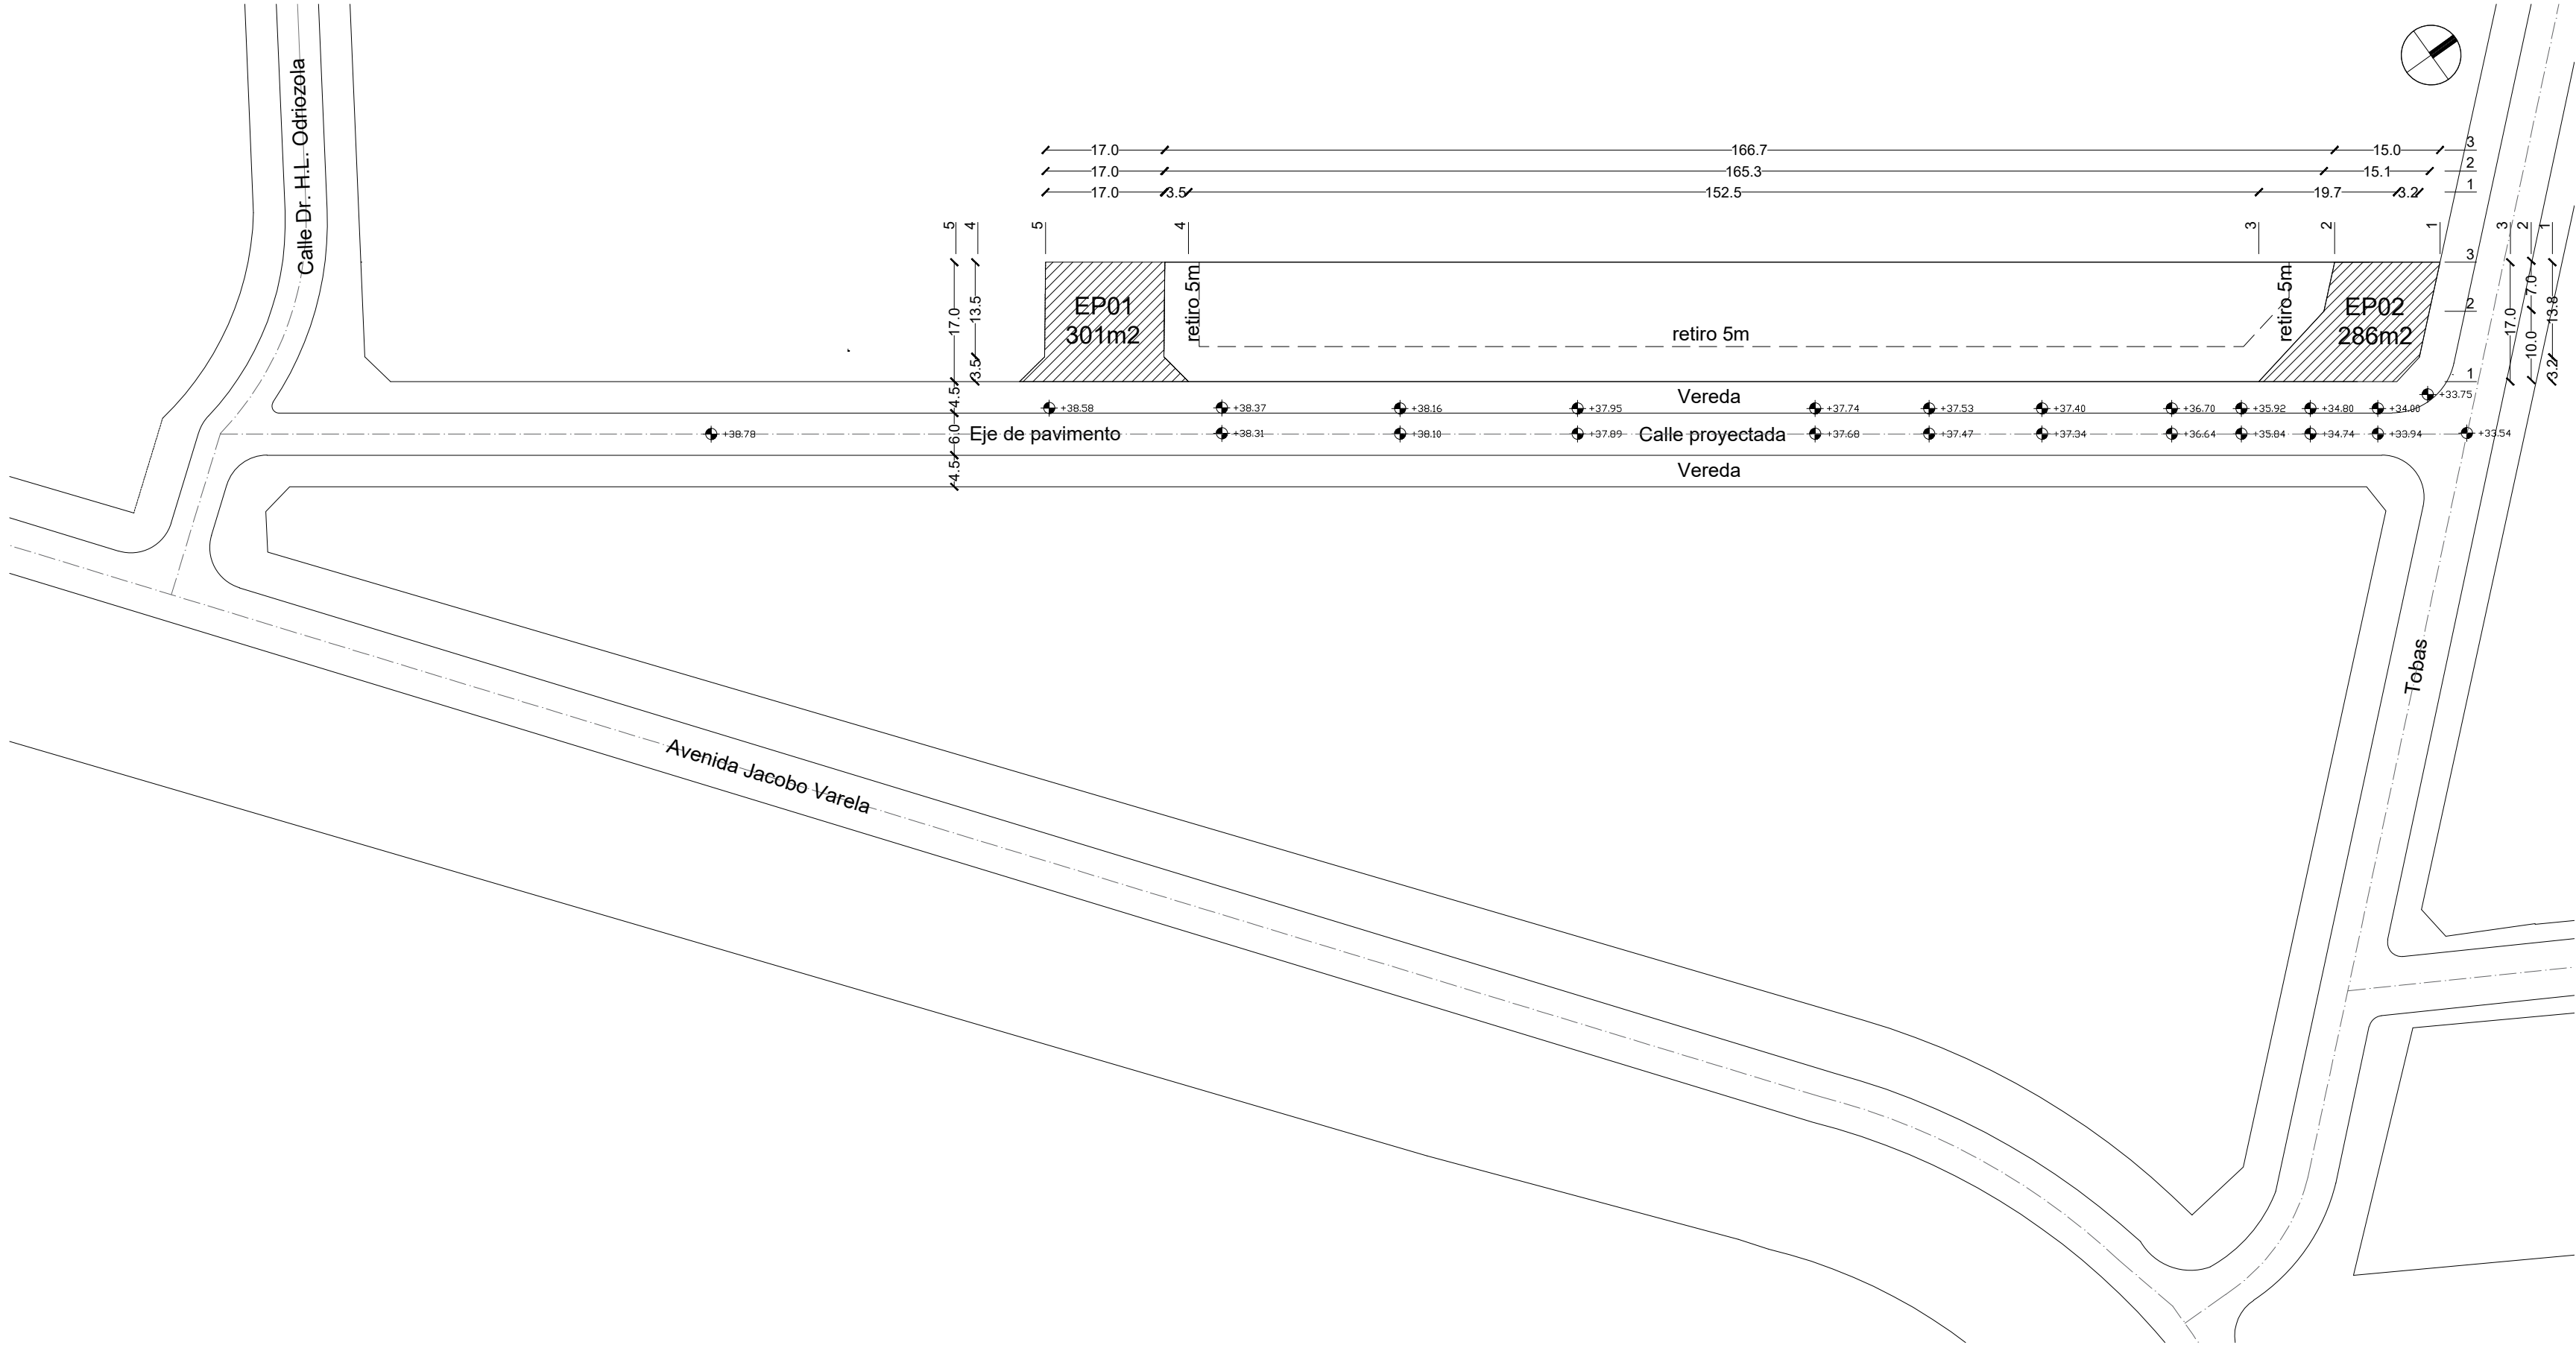

Planta de Niveles de Calle

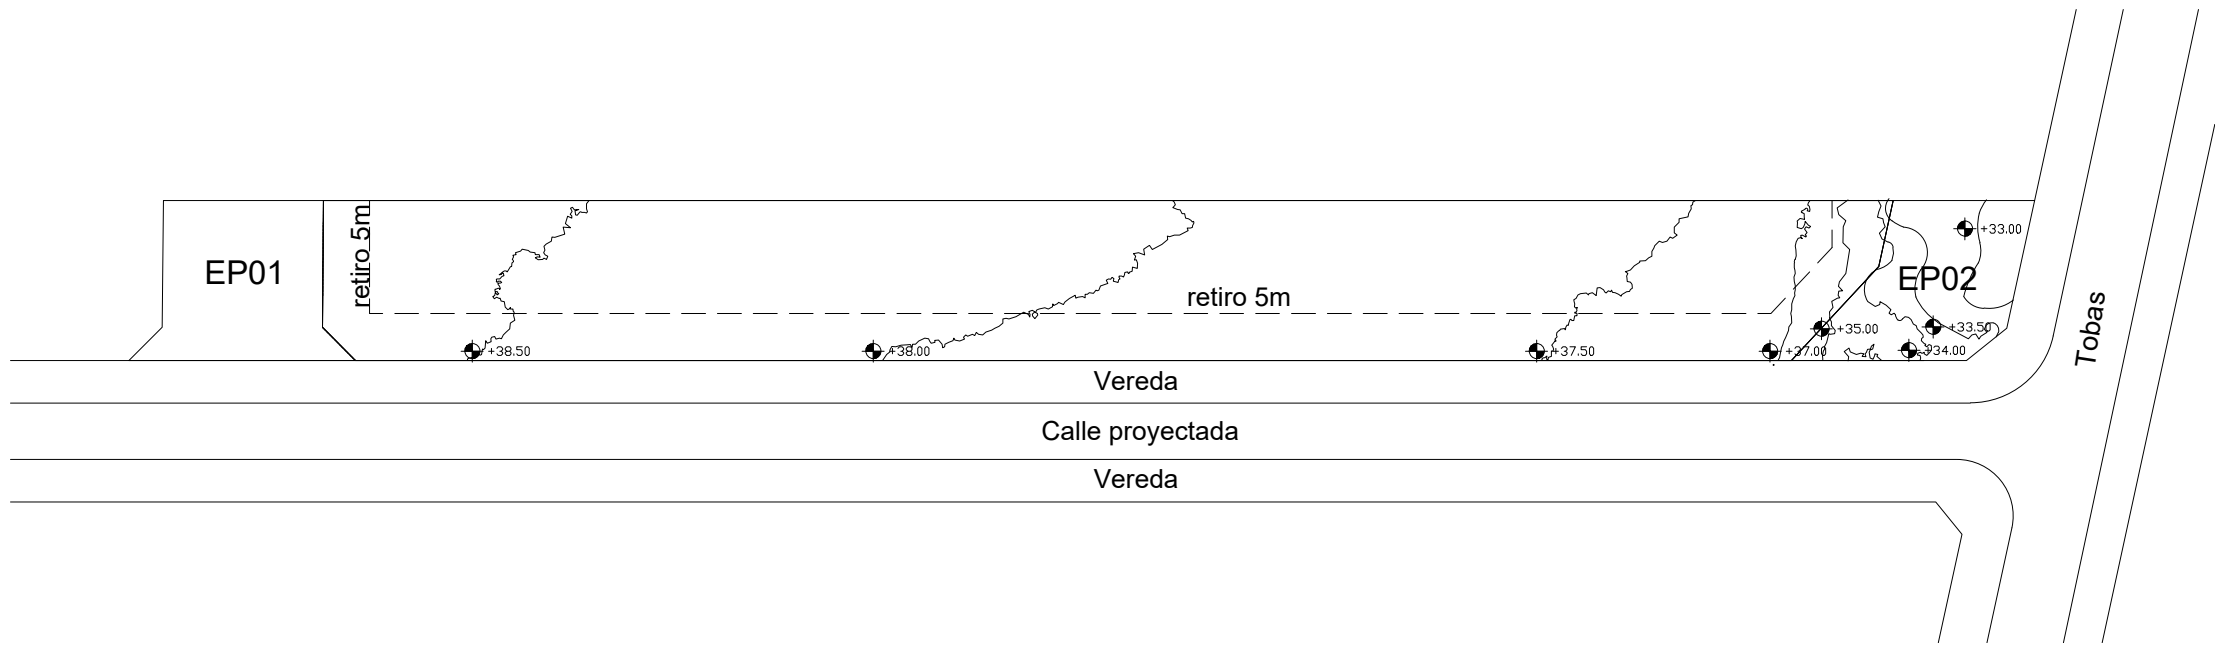

Planta de Niveles de Terreno



Planta de Ubicación