



PLANTA RED DE IMPULSIÓN DE SANEAMIENTO
ESCALA 1:4000

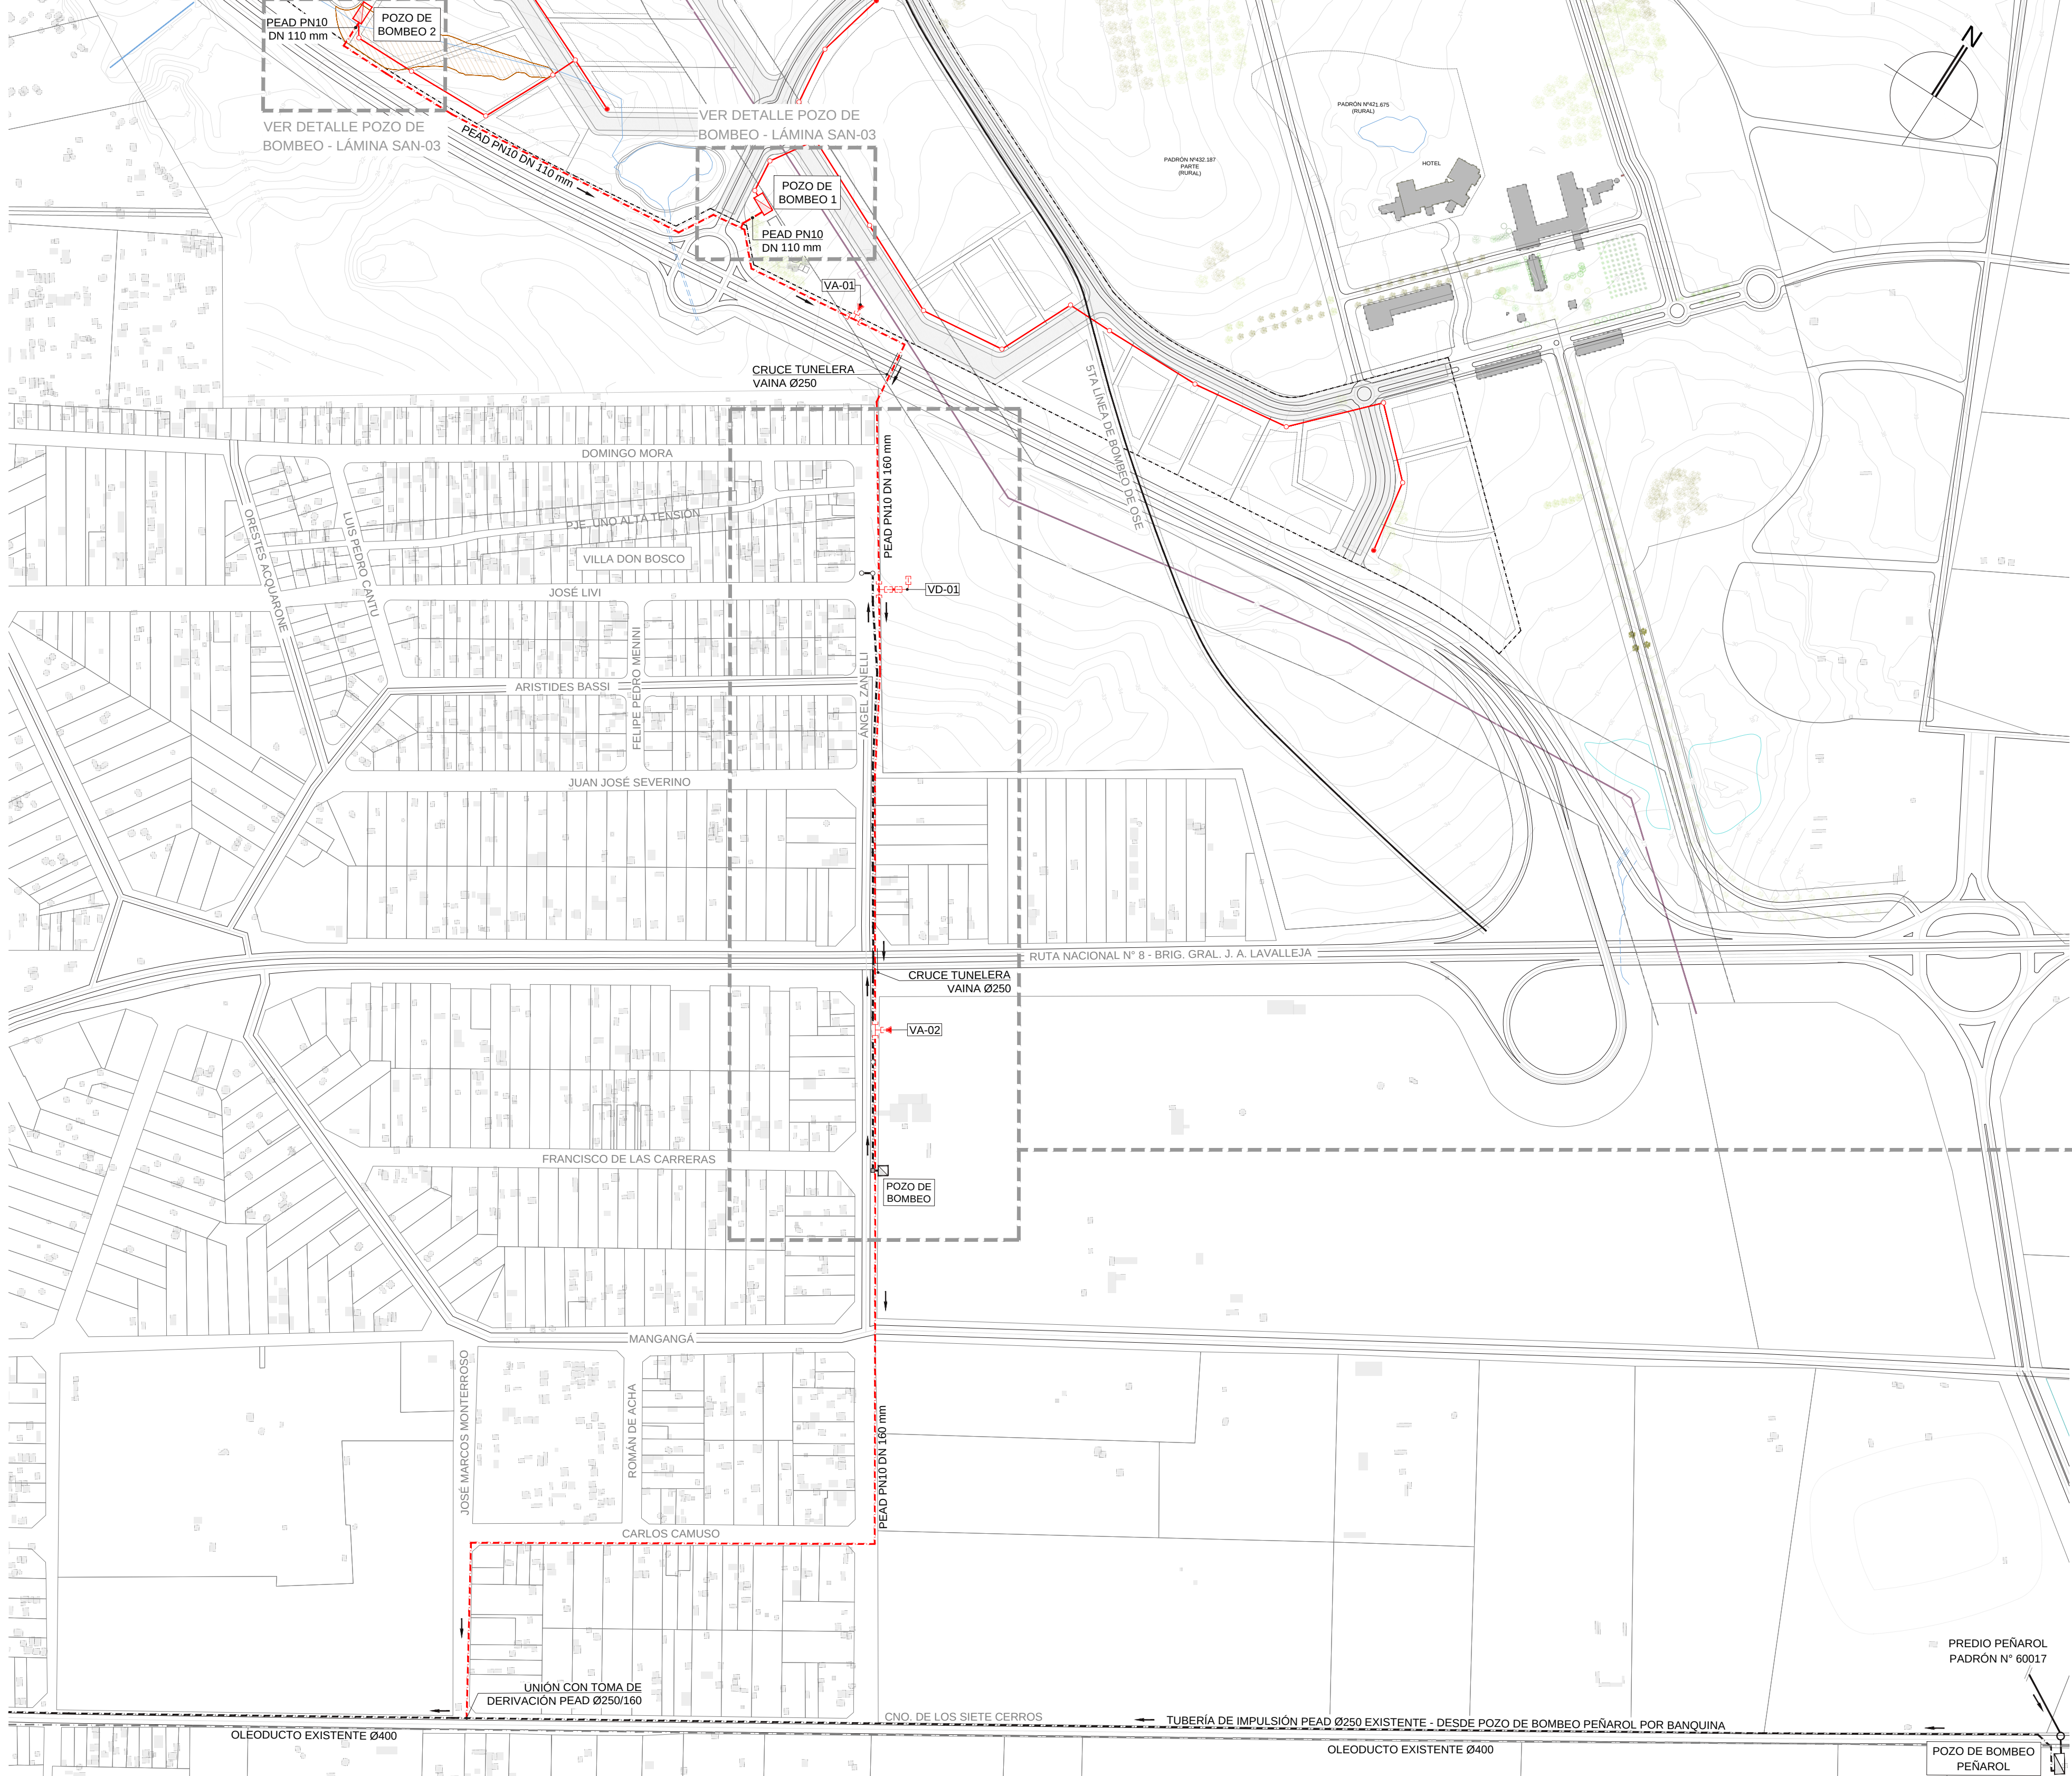

DETALLE SECTOR INTERFERENCIAS
ESCALA 1:2000



PLANO DE UBICACIÓN - ESCALA 1:30000

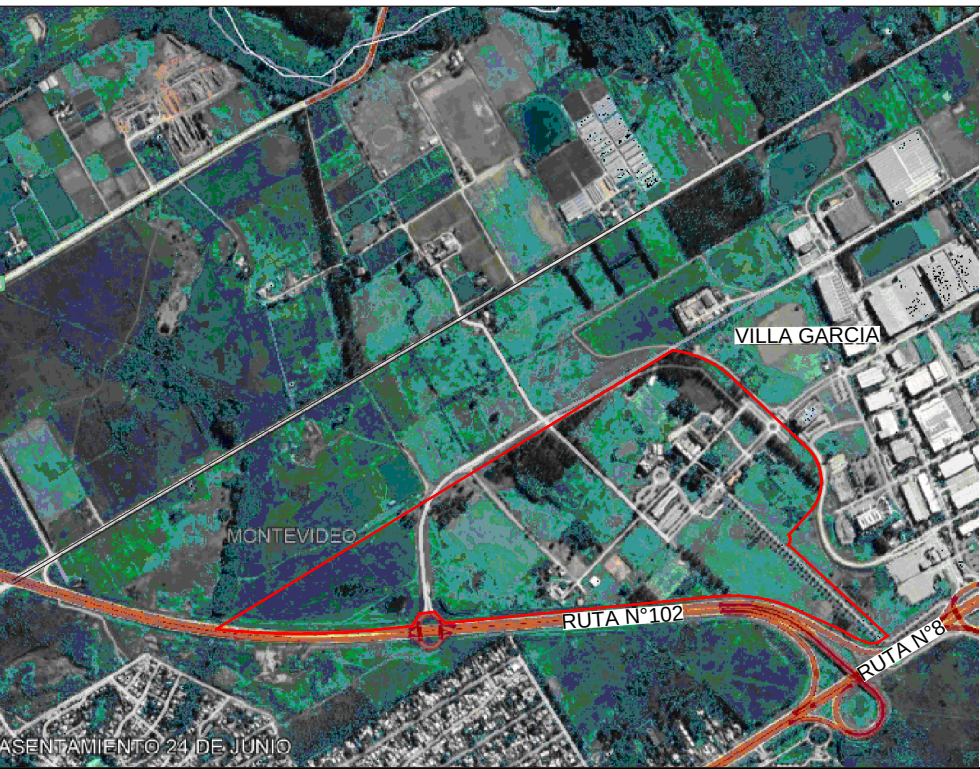

REFERENCIAS

SÍMBOLO	DENOMINACIÓN
---	LÍMITE DE PADRÓN
---	LÍMITE DE RETIRO
■	EDIFICACIONES
■	CALLE PROYECTADA
■	RELLENO DE LÍNEA DE PUNTOS BAJOS
---	UTE - LÍNEA DE ALTA TENSION
---	OSE - 5TA LÍNEA DE BOMBEO
→	SENTIDO DEL FLUJO
---	COLECTOR DE SANEAMIENTO EXISTENTE
---	RED DE IMPULSIÓN DE SANEAMIENTO EXISTENTE

REFERENCIAS

SÍMBOLO	DENOMINACIÓN
○	REGISTRO DE INSPECCIÓN EXISTENTE
□	POZO DE BOMBEO EXISTENTE
---	COLECTOR DE SANEAMIENTO PROYECTADO
---	LÍNEA DE IMPULSIÓN PROYECTADO
○	REGISTRO DE INSPECCIÓN
●	REGISTRO DE INSPECCIÓN TERMINAL
□	POZO DE BOMBEO

PVC Ø200, L=88m, P=2.0%

PENDIENTE (%)
LONGITUD (m)
MATERIAL Y DIAMETRO (mm)
COTA ALTIMÉTRICA

25.00

REFERENCIAS SECTOR INTERFERENCIAS

SÍMBOLO	DENOMINACIÓN
---	INTERFERENCIA OSE
---	INTERFERENCIA ANTEL
---	INTERFERENCIA UTE
---	OLEODUCTO EXISTENTE
---	COLECTOR DE SANEAMIENTO EXISTENTE
---	RED DE IMPULSIÓN DE SANEAMIENTO EXISTENTE
○	REGISTRO DE INSPECCIÓN EXISTENTE
□	POZO DE BOMBEO EXISTENTE
→	SENTIDO DEL FLUJO

NOTAS

- LOS DIÁMETROS DE LAS TUBERÍAS ESTÁN EXPRESADOS EN MILÍMETROS (mm).
- LAS CURVAS DE NIVEL CORRESPONDEN AL RELEVAMIENTO REALIZADO POR ESTUDIO BOIX EN 2017. EL ORIGEN ALTIMÉTRICO CORRESPONDE AL CERO OFICIAL.
- SE PRESENTAN LAS INTERFERENCIAS RECADADAS HASTA LA FECHA. SE CONTINUARÁ GESTIONANDO LA INFORMACIÓN FALTANTE.


PRESENTACIÓN ORGANISMOS		SOLO PARA COTIZAR	PARA CONSTRUIR	EN TRABAJO	RELEVAMIENTO	A TI AGUERO, FERRAS, KANTHA PENDIENTE
COORDINADOR ING. SANTIAGO PEREIRA			PROYECTISTA ING. NATHALIA KAMINSKI		DESARROLLO DE PROYECTOS ARQ. Y. VIERA - ARQ. J. BERNIERA - ARQ. M. CASTIÑERA	
REV.	FECHA	COMENTARIOS				
1	17/01/2025	EMISION INICIAL				
2	06/03/2025	AJUSTE DE PROYECTO				
3						
4						
5						
6						
7						
8						
9						
10						
 ESTUDIO PITTAMIGLIO INGENIEROS Y ARQUITECTOS			EMPRESA ALTENIX PROYECTO PARQUE INDUSTRIAL JASCKSONVILLE			
FIRMAS			OBJETO		PLANO	
..... Ing. CARLOS RODA			ANTEPROYECTO RED DE SANEAMIENTO PLANTA DE IMPULSION PLANTA DE INTERFERENCIAS		SAN-02 ESCALA INDICADAS	
BULEVAR ARTIGAS 1030 Tel Fax: (981) 2705-8200 E-mail: info@pitamiglio.com.uy Web: www.pitamiglio.com.uy MONTEVIDEO - URUGUAY			FILE:		FECHA MARZO 2025	

NO APTO PARA
CONSTRUIR
ANTEPROYECTO

ESCALA 1:25



REFERENCIAS

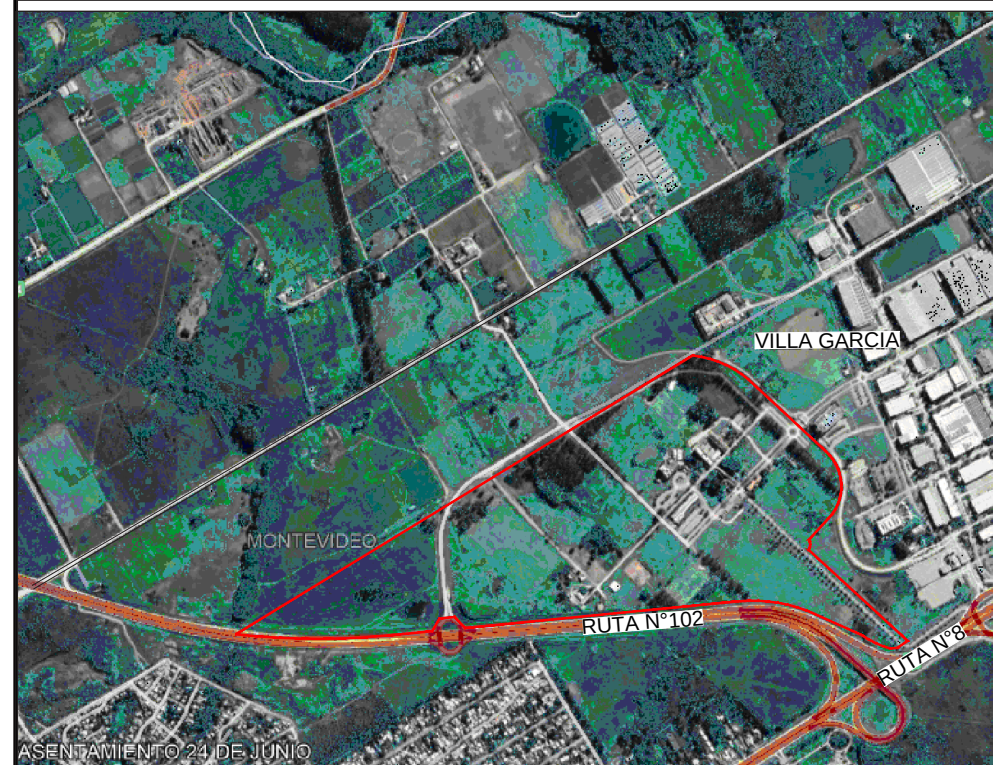

SÍMBOLO	DENOMINACIÓN	SÍMBOLO	DENOMINACIÓN
	HORMIGÓN PROYECTADO		
	TUBERÍA DE DESAGÜE PRIMARIO		
	TUBERÍA DE AIRE COMPRIMIDO		
	TUBERÍA DE VENTILACIÓN		
	SENTIDO DEL FLUJO		

1. LOS DIÁMETROS DE LAS TUBERÍAS ESTÁN EXPRESADOS EN MILÍMETROS (mm)

PRESENTACION ORGANISMOS	SOLO PARA COTIZAR	PARA CONSTRUIR	EN TRABAJO	RELEVAMIENTO	ATI AUTOMATIZADA PENDIENTE
COORDINADOR		PROYECTISTA		DESARROLLO DE PROYECTOS	
ING. SANTIAGO PERERA		ING. NATHALIA KAMINSKI		ARG. V. YEJA - ARG. D. BENJEREA - ARG. M. CASTELLANO	
REV.	FECHA	COMENTARIOS			
1	17/06/2025	EMISIÓN INICIAL			
2					
3					
4					
5					
6					
7					
8					
9					
10					



ESTUDIO PITTAMILGIO
INGENIEROS HIDRÁULICA Y AMBIENTAL

FIRMAS _____

_____ Ing. CARLOS RODA _____

BULEVARD ARTIGAS 10300 Tel.Fax: (986) 275-5200
E mail: estudio@pitamiglio.com.uy Web: www.pitamiglio.com.uy
MONTEVIDEO - URUGUAY

EMPRESA

ALTERNIX

PROYECTO
PARQUE INDUSTRIAL JASCOSONVILLE

OBJETO

**ANTEPROYECTO
RED DE SANEAMIENTO
DETALLE POZO DE BOMBEO**

PLANO
SAN-03
ESCALA
1:25

FECHA
ENE 2025

NO APTO PARA
CONSTRUIR
ANTEPROYECTO

A diagram showing a circle with a horizontal diameter and a vertical radius. The radius is labeled with the letter 'z'.



REFERENCIAS



SÍMBOLO	DENOMINACIÓN
	CUNETA PROYECTADA
	TUBERÍA PLUVIAL PROYECTADA
	ALCANTARILLA PROYECTADA
	CABEZAL PROYECTADO
	BOCA DE DESAGÜE TAPADA PROYECTADA
	BOCA DE DESAGÜE TAPADA PROYECTADA


TIPO	1V:zH	BASE (m)	PROFUNDIDAD (m)
C1	3.00	0.00	0.50
C2	3.00	0.00	0.70

1. LOS DIÁMETROS DE LAS TUBERÍAS ESTÁN EXPRESADOS EN MILÍMETROS (mm).
2. LAS CURVAS DE NIVEL CORRESPONDEN AL RELEVAMIENTO REALIZADO POR ESTUDIO BOIX EN 2017. EL ORIGEN ALTIMÉTRICO CORRESPONDE AL CERO OFICIAL.
3. LA TRAZA DE LA CUNETA ES INTERIOR AL PREDIO, Y NO INTERVIENE CON LA CUNETA EXISTENTE AL LADO DE LA RUTA 102.


 ESTUDIO PITTAMIGLIO INGENIERIA HIDRAULICA Y AMBIENTAL		EMPRESA: ALTENIX	
FORMAS: Ing. CARLOS RODA		PROYECTO: PARQUE INDUSTRIAL JACKSONVILLE	
BULEVAR ARTIDAS 1000 Tel.Fax. (081) 2705-2000 E-mail: carlos@pittamiglio.com.co Web: www.pittamiglio.com.co MONTEVIDEO - URUGUAY		OBJETO: ANTEPROYECTO RED DE PLUVIALES PLANTA GENERAL	PLANO: PLU-01 ESCALA 1:2000
FOLIO:		FECHA: ENE 2025	

NO APTO PARA
CONSTRUIR
ANTEPROYECTO


PLANTA LAGUNA 1
ESCALA 1/500

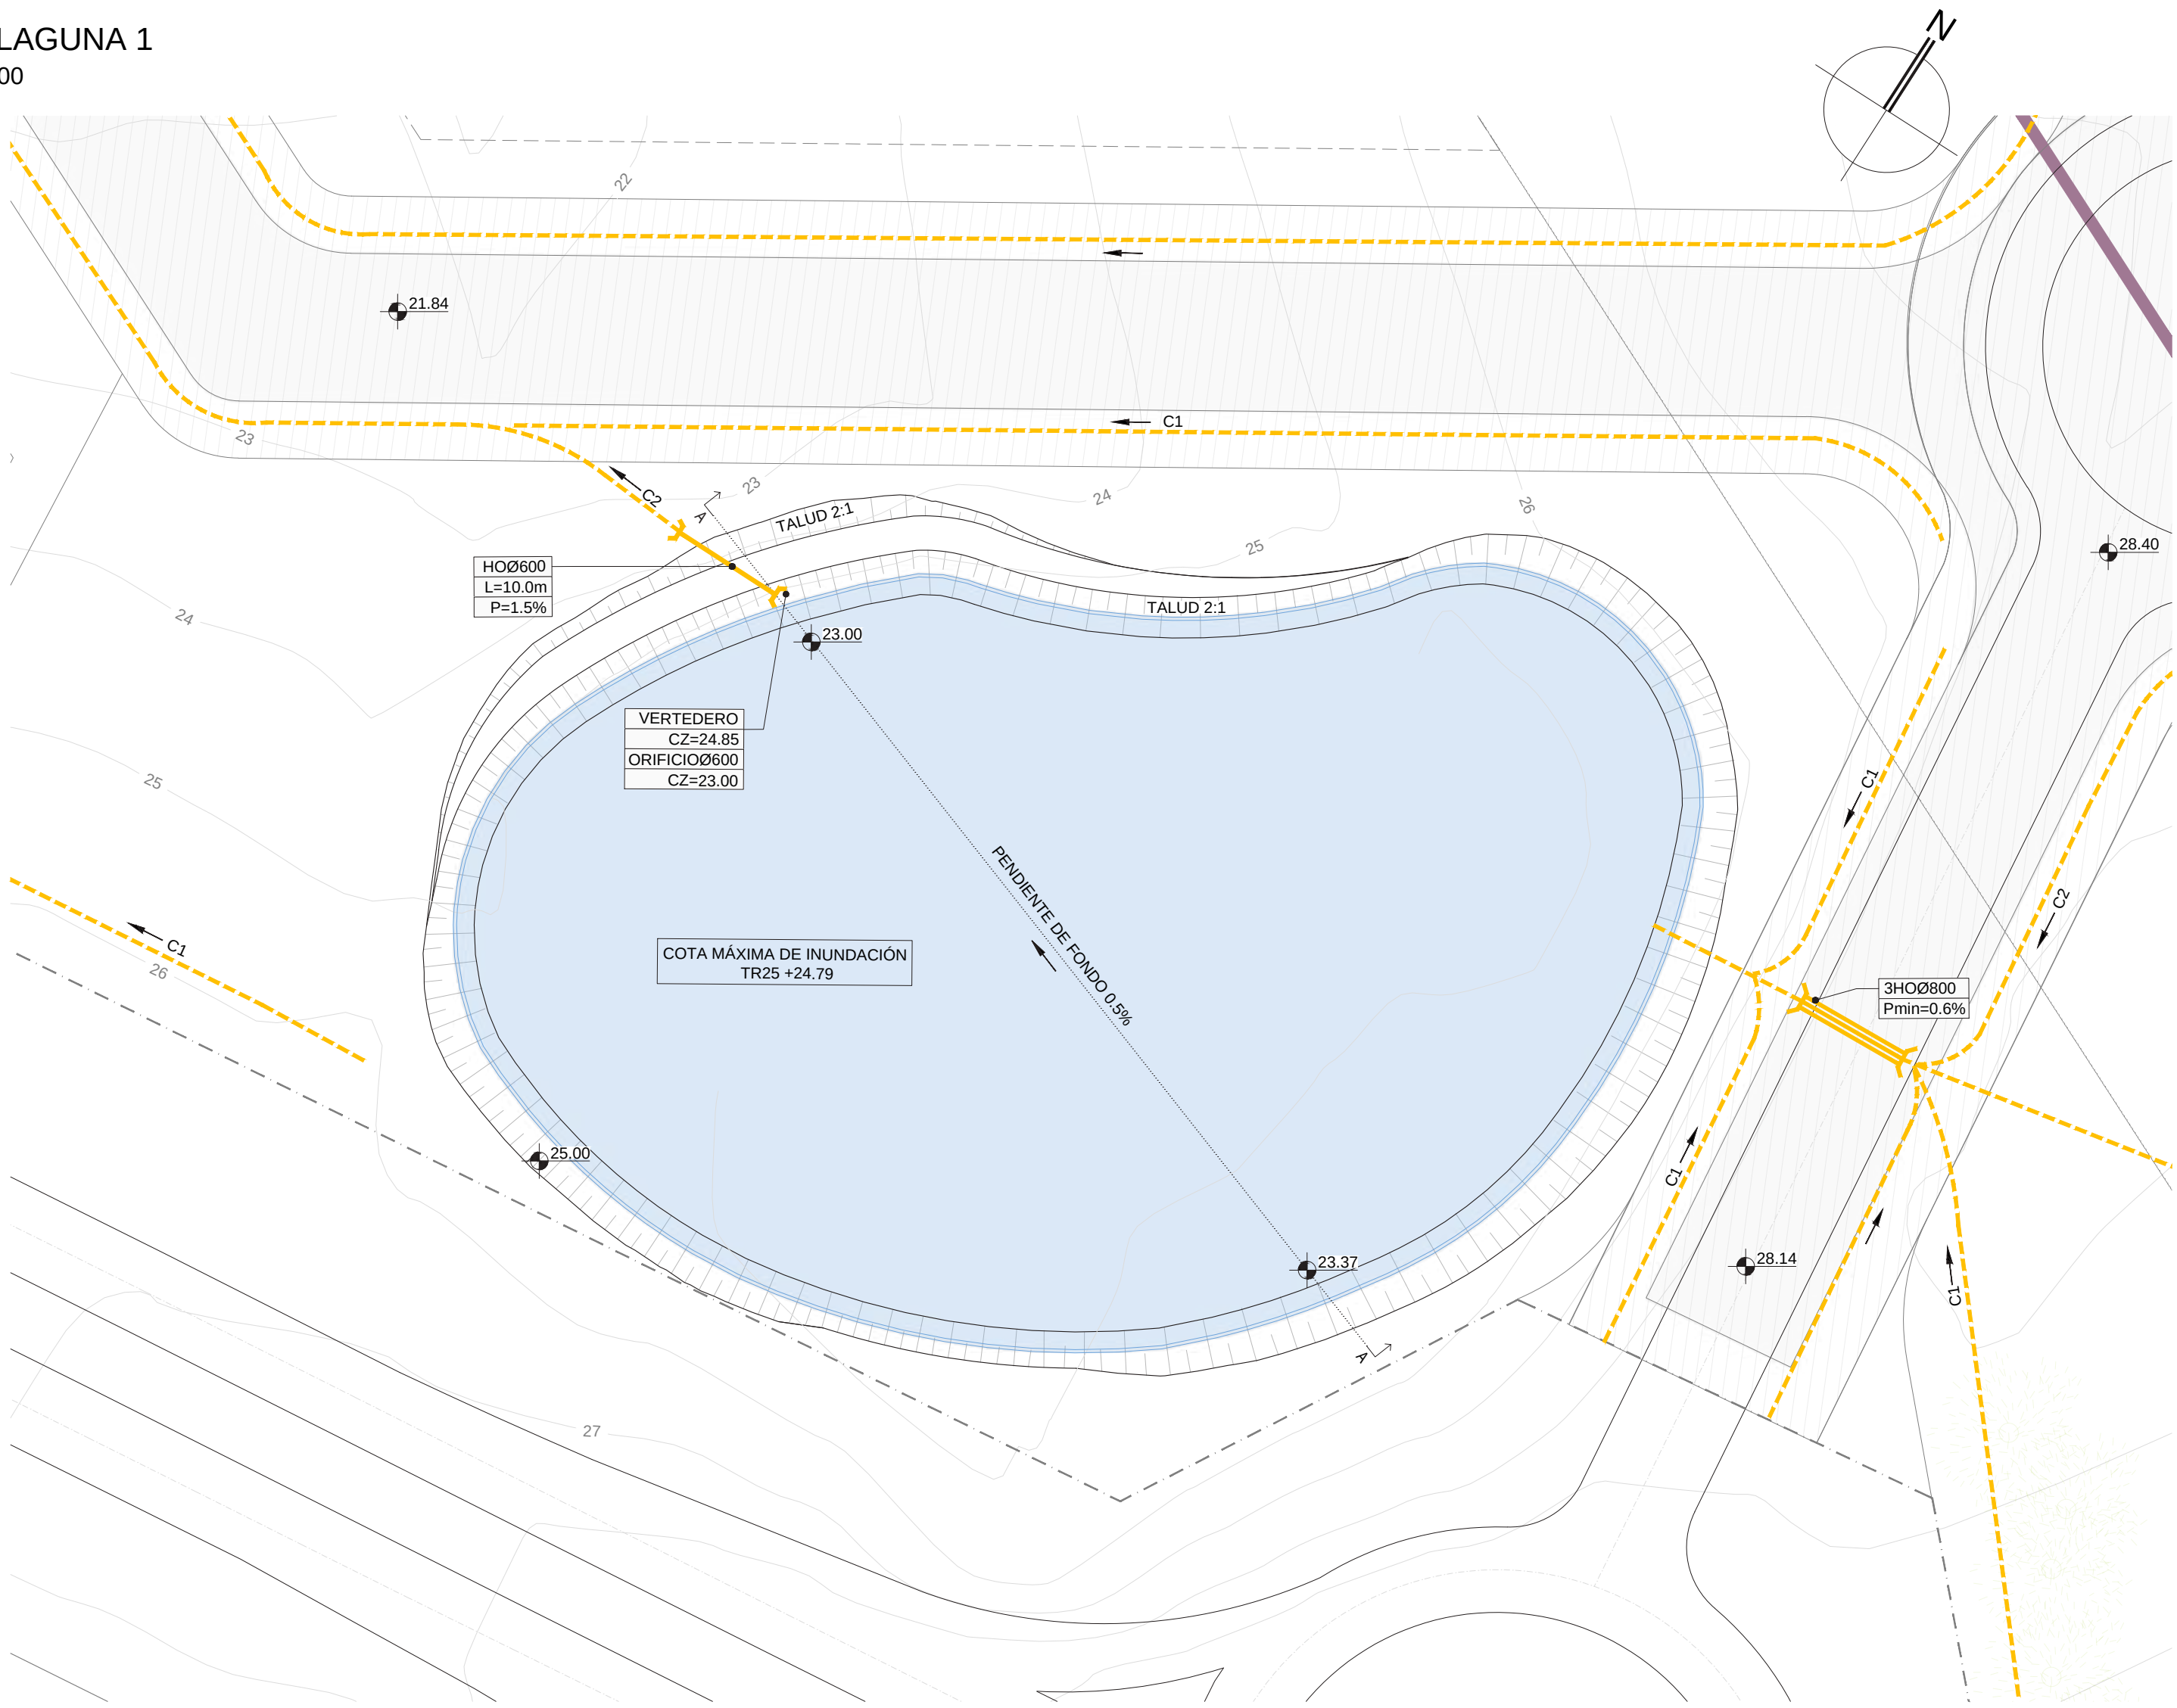


CORTE A-A - LAGUNA 1
ESCALA 1/500

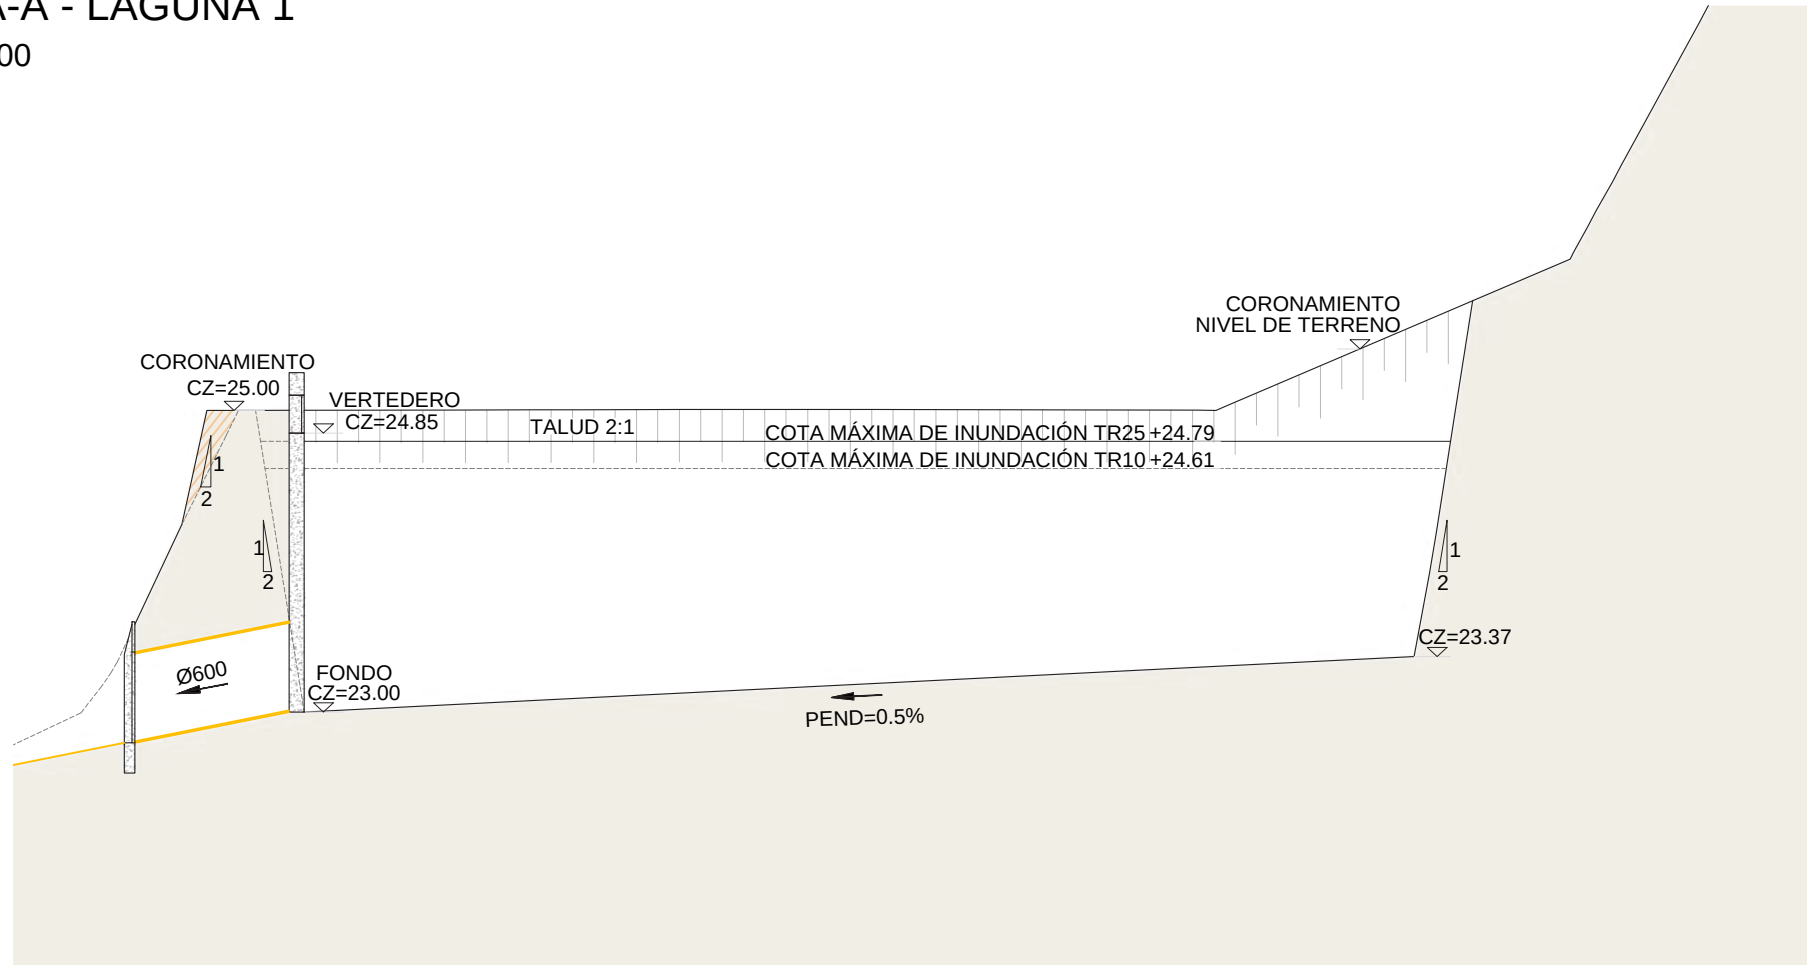


CORTE B-B - LAGUNA 2
ESCALA 1/500

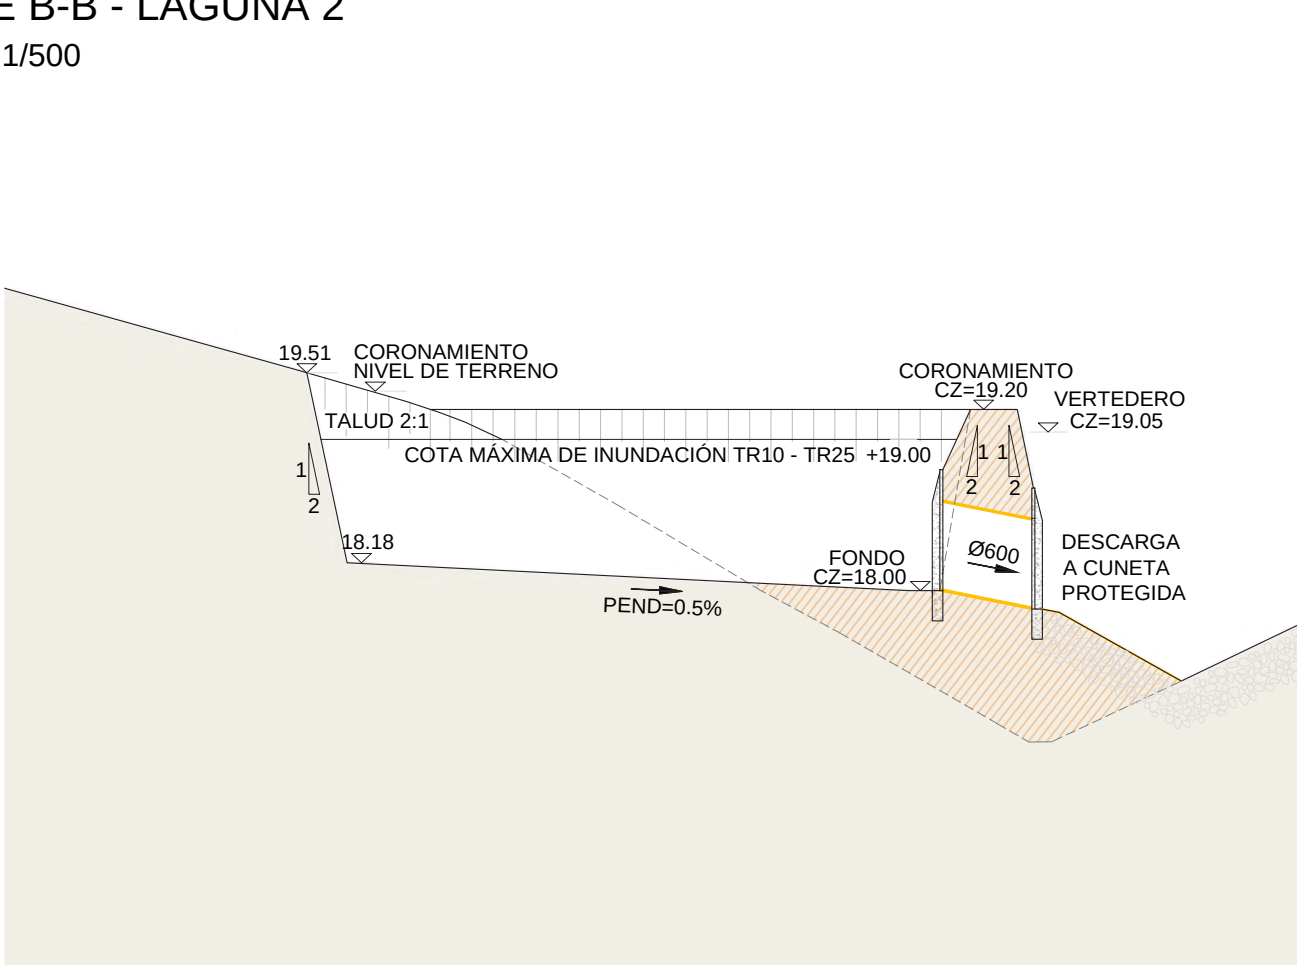

PLANTA LAGUNA 2
ESCALA 1/500

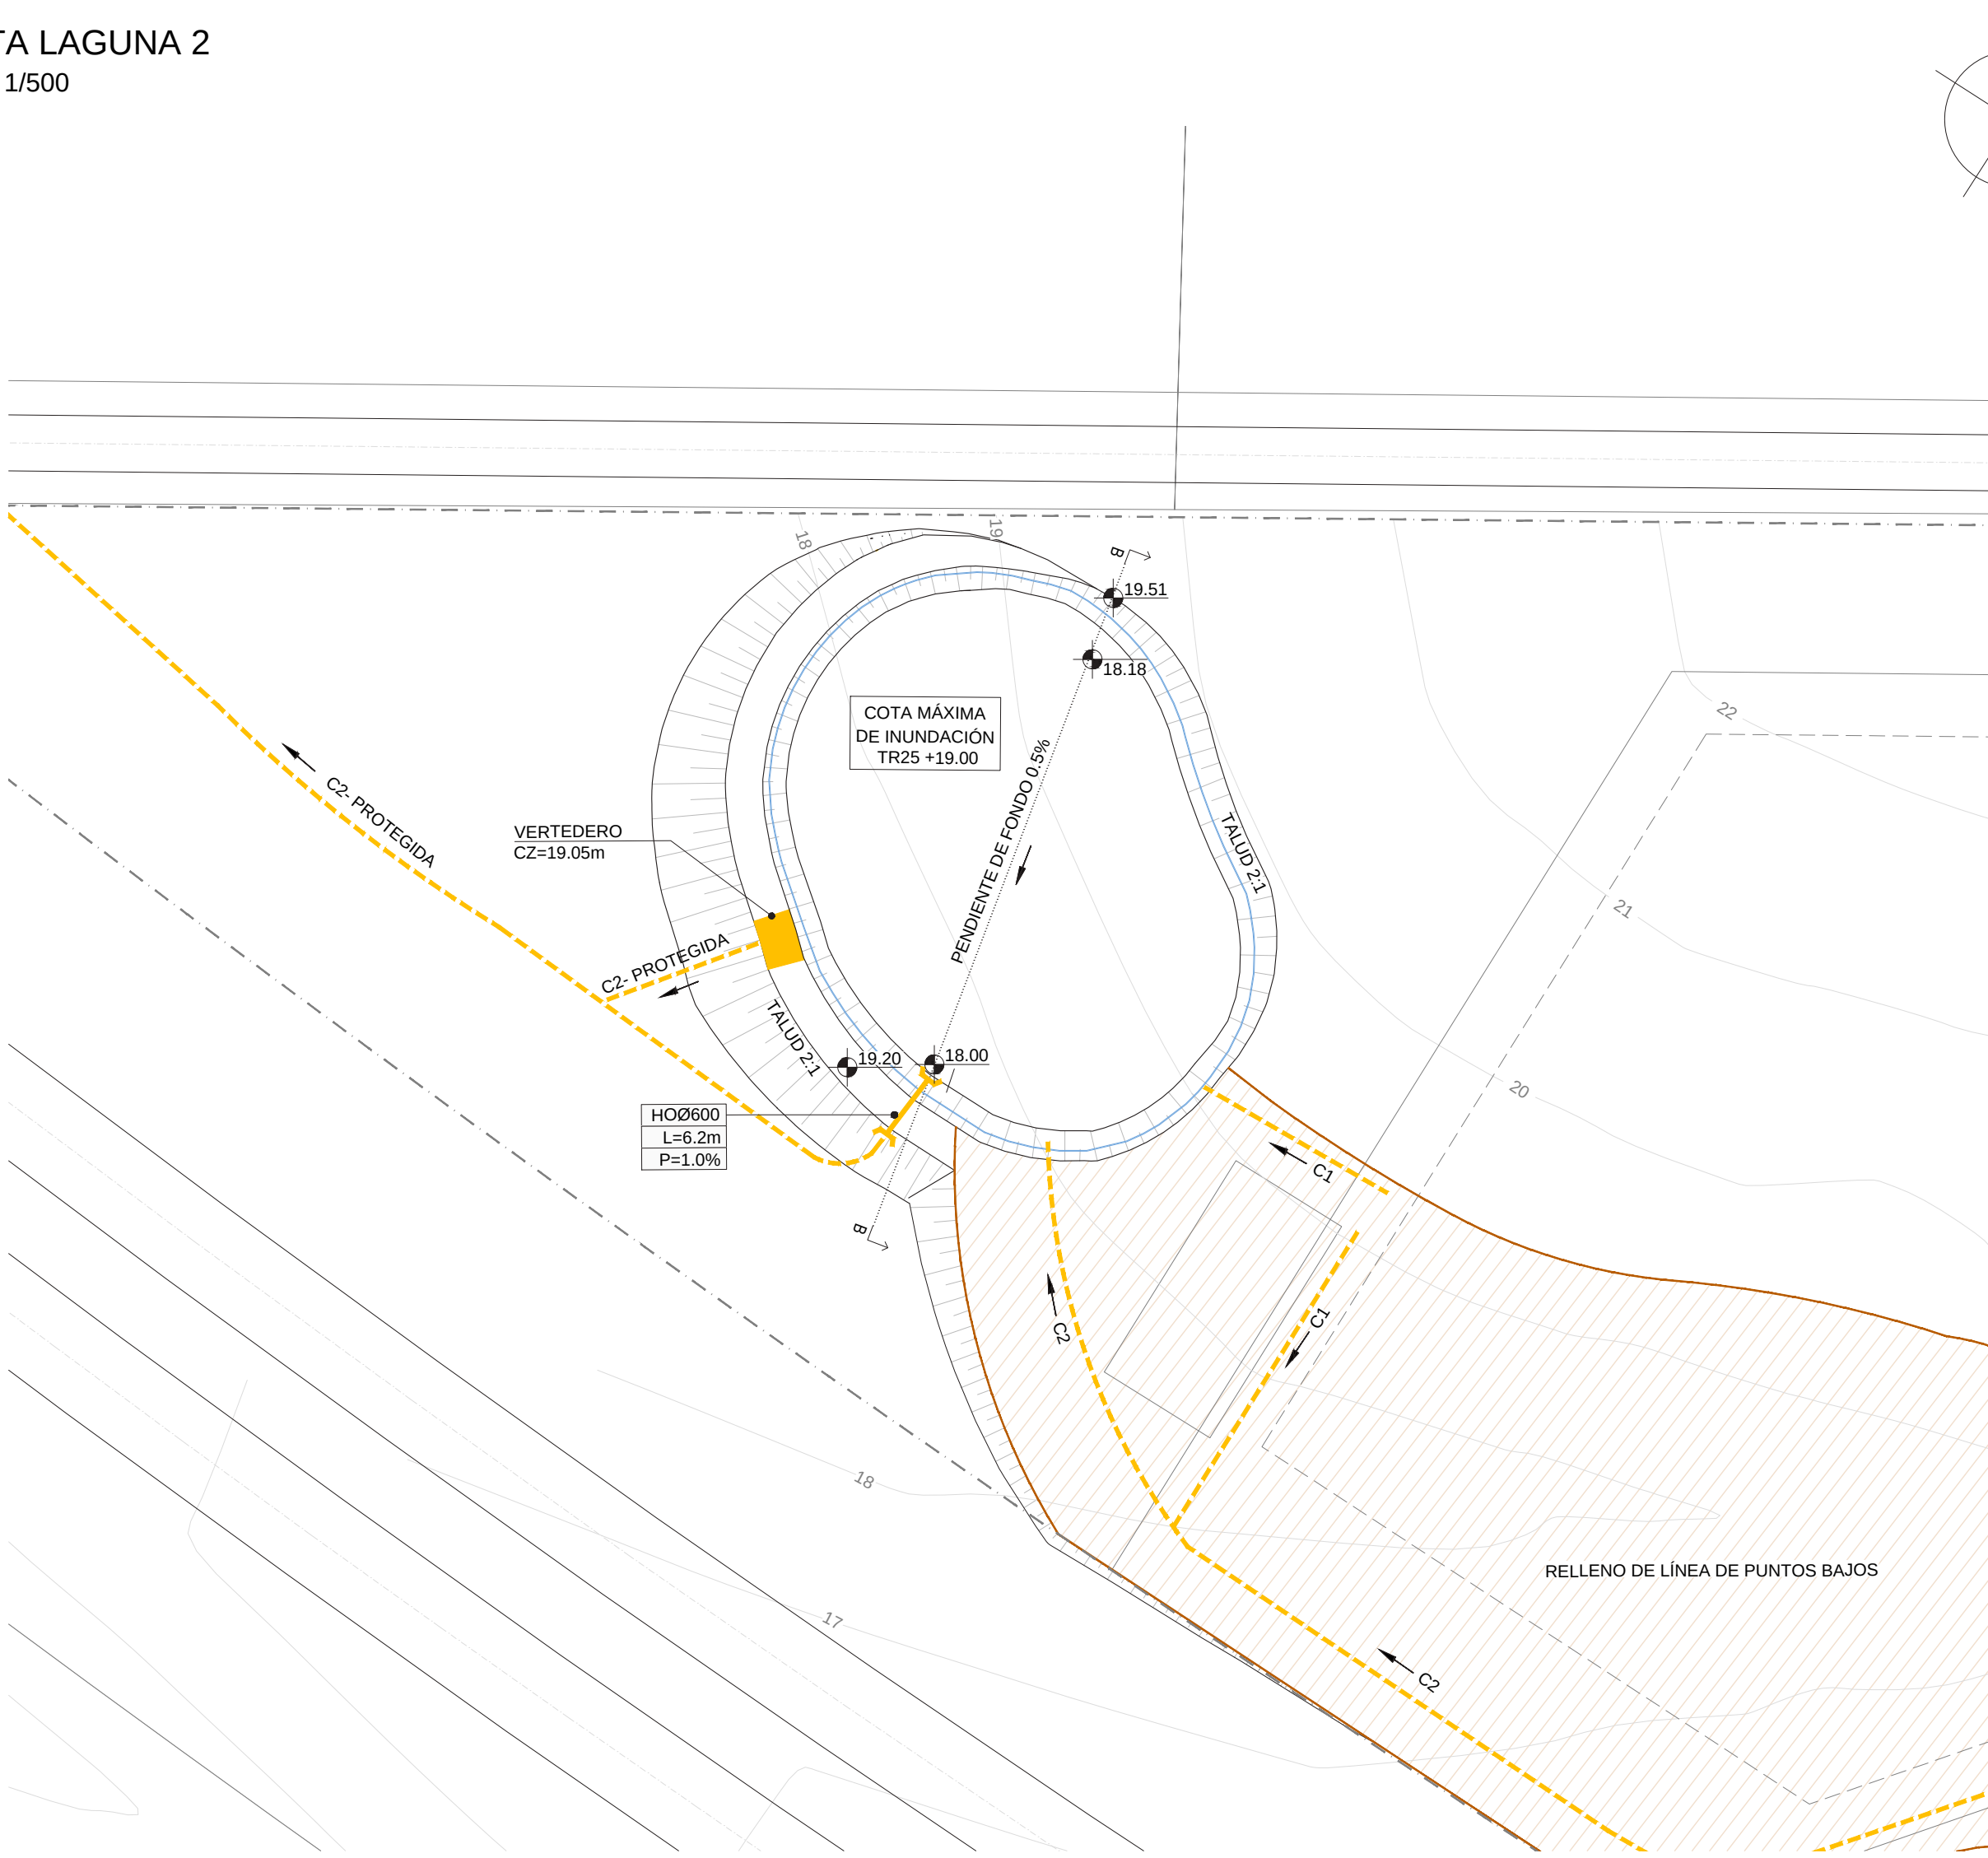

DETALLE CUNETAS
ESCALA 1/25

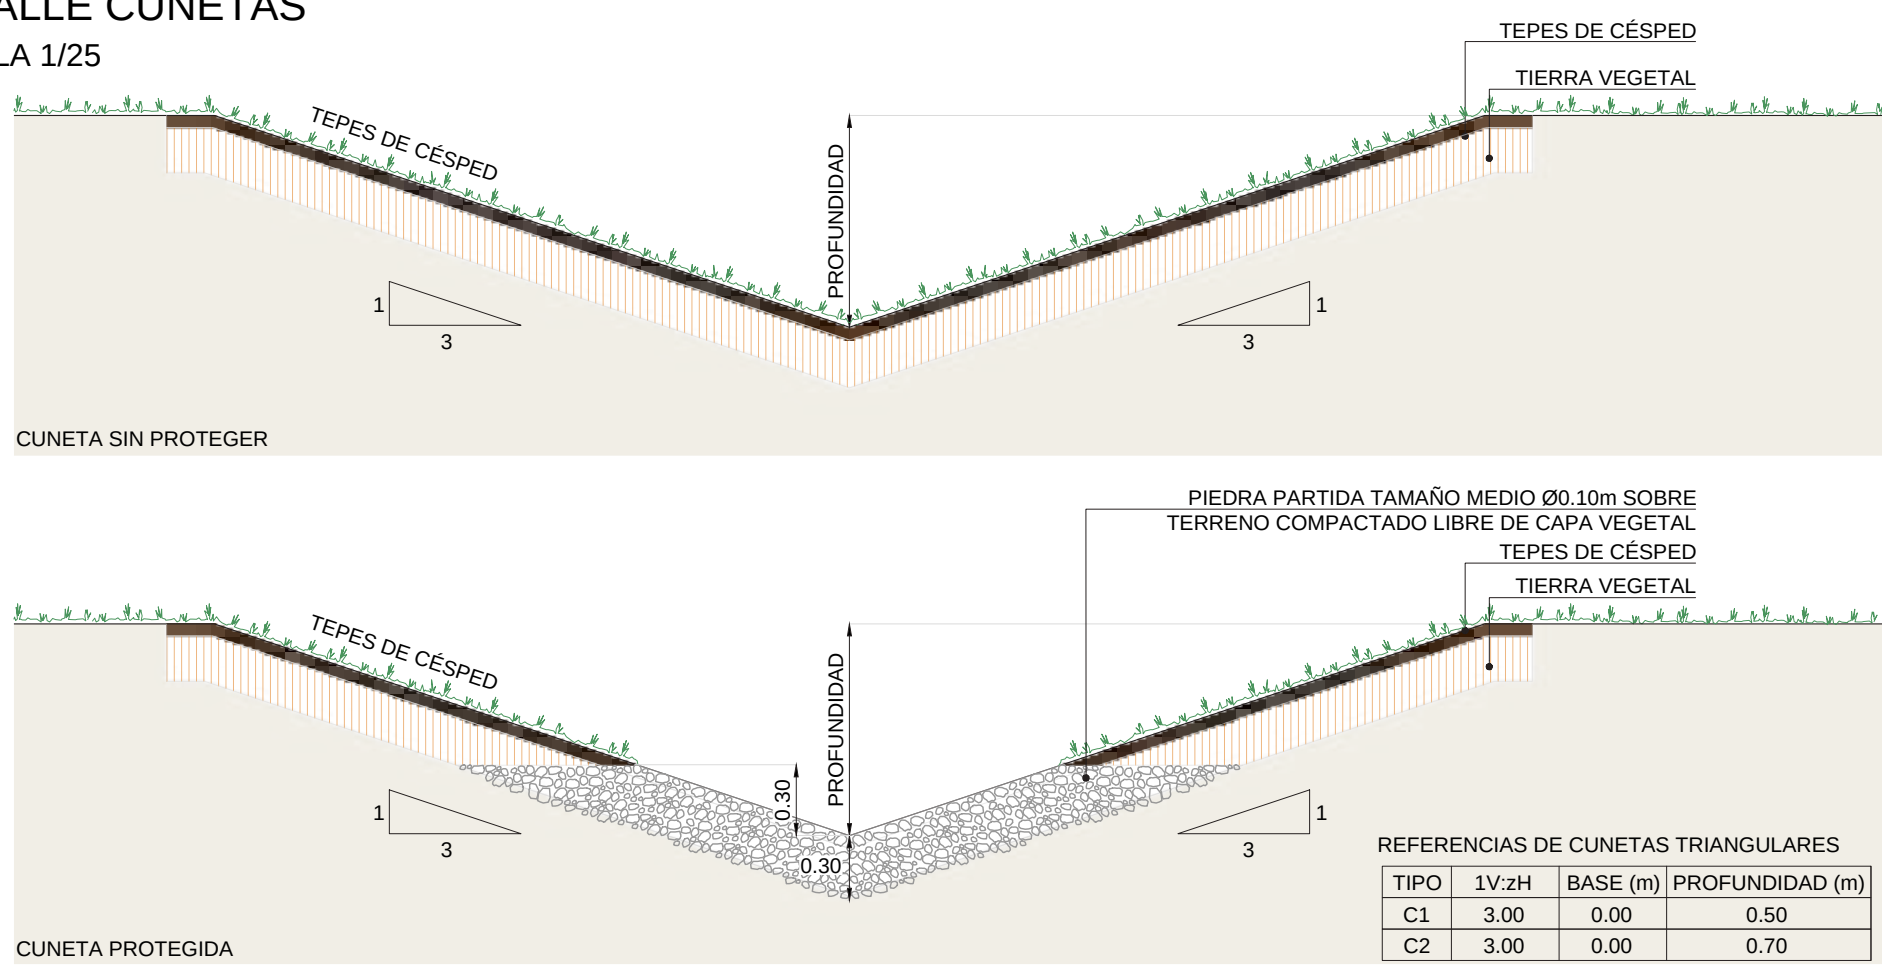

PLANO DE UBICACIÓN - ESCALA 1:30000



REFERENCIAS

SÍMBOLO	DENOMINACIÓN
---	LÍMITE DE PADRÓN
---	LÍMITE DE RETIRO
	EDIFICACIONES
	CALLE PROYECTADA
	RELLENO DE LÍNEA DE PUNTOS BAJOS
	UTE - LÍNEA DE ALTA TENSIÓN
	OSE - STA LÍNEA DE BOMBEO
	ALCANTARILLA EXISTENTE
	SENTIDO DEL FLUJO

SÍMBOLO	DENOMINACIÓN
---	CUNETA PROYECTADA
---	TUBERÍA PLUVIAL PROYECTADA
	ALCANTARILLA PROYECTADA
	COTA MÁXIMA DE INUNDACIÓN
	TERRENO
	TIERRA VEGETAL
	HORMIGÓN PROYECTADO
	ÁREA A RELLENAR
	PIEDRA PARTIDA

HO0600
Pmin=0.5%

25.00
COTA ALTIMÉTRICA

TIPO	1V:2H	BASE (m)	PROFUNDIDAD (m)
C1	3.00	0.00	0.50
C2	3.00	0.00	0.70

NOTAS

- LOS DIÁMETROS DE LAS TUBERÍAS ESTÁN EXPRESADOS EN MILÍMETROS (mm).
- LAS CURVAS DE NIVEL CORRESPONDEN AL RELEVAMIENTO REALIZADO POR ESTUDIO BOIX EN 2017. EL ORIGEN ALTIMÉTRICO CORRESPONDE AL CERO OFICIAL.


PRESENTACIÓN ORGANISMOS		SOLO PARA COTIZAR		PARA CONSTRUIR		EN TRABAJO		RELEVAMIENTO		A TI ADOPCIÓN RELEVAMIENTO PENDIENTE	
COORDINADOR				PROYECTISTA				DESARROLLO DE PROYECTOS			
ING. SANTIAGO PEREIRA				ING. NATHALIA KAMINSKI				ARIQ. V. VERA - ARIQ. J. BERNIERA - ARIQ. M. CASTIENGA			
REV.		FECHA		COMENTARIOS							
1		12/07/2024		EMISION INICIAL							
2		20/08/2024		REVISIÓN 1							
3											
4		17/01/2025		AJUSTE DE PROYECTO							
5											
6											
7											
8											
9											
10											

ESTUDIO PITTAMIGLIO INGENIERÍA HIDRÁULICA Y AMBIENTAL	EMPRESA ALTENIX PROYECTO PARQUE INDUSTRIAL JACKSONVILLE	PLANO PLU-02 ESCALA INDICADAS FECHA ENE 2025
FIRMAS Ing. CARLOS RODA	OBJETO ANTEPROYECTO RED DE PLUVIALES PLANTA Y CORTE LAGUNAS 1 Y 2 DETALLE CUNETAS	
BULEVAR ARTIGAS 1035 T44 PAV. (500) 2705-2000 Email: estudio@pittamiglio.com.uy Web: www.pittamiglio.com.uy MONTVIDEO - URUGUAY	FILE:	

NO APTO PARA
CONSTRUIR
ANTEPROYECTO



PLANIMETRÍA GENERAL
ESCALA 1:2000

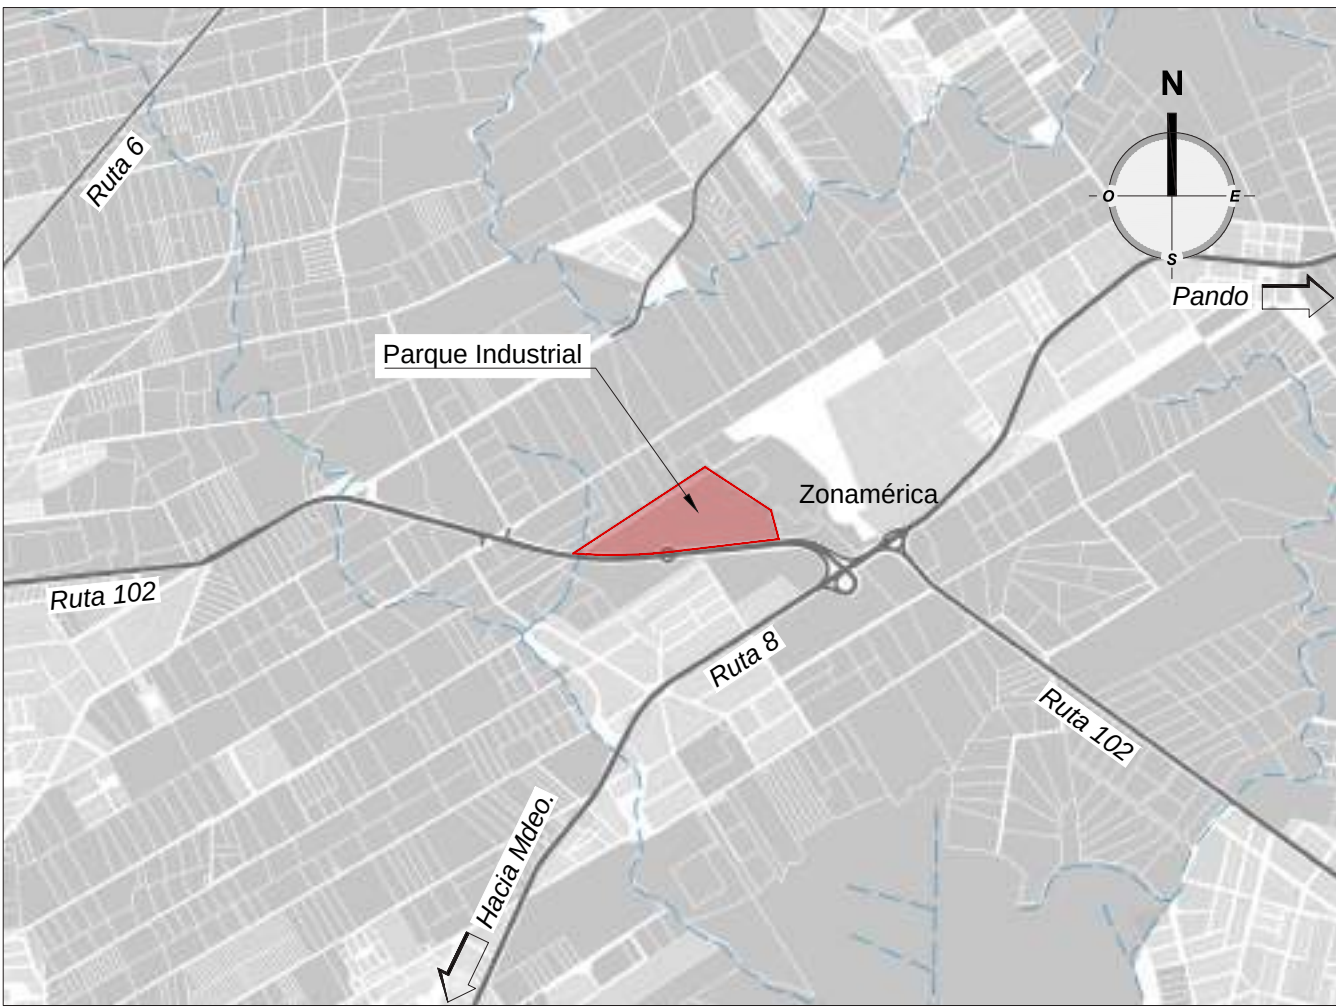

PLANIMETRÍA GENERAL DE UBICACIÓN
ESCALA 1:5000

ANTEPROYECTO
NO APTO PARA CONSTRUCCIÓN

REFERENCIAS

SÍMBOLO	DENOMINACIÓN
	Banquina de carpeta asfáltica
	Pavimento de hormigón
	Hombro de suelo pasto
	Cuneta de pasto con patrón de talud
	Vereda de hormigón
	Cantero de suelo pasto

NOTAS



- Sistema de coordenadas planimétrico local y cotas altimétricas según relevamiento topográfico realizado por Estudio B&K.
- Las cotas planimétricas y los niveles altimétricos están expresados en metros.

0 20 40 60 80m
Escala 1:2000

LA IMPRESIÓN DE ESTE DIBUJO EN TAMAÑO DE PAPEL ALTERNATIVO AFECTARÁ SU ESCALA

Rev.	Fecha	Proy.	Aprob.	Cambios
HISTORIAL DE GESTIÓN DE CAMBIOS				

				Nº PROYECTO: 2024.022
PROYECTO: Zonamérica Parque Industrial		TIPO DOCUMENTO: Lámina		FECHA: 02-2025
PLANO: Vialidad Planimetría General		UBICACIÓN: Montevideo		ESCALA: Indicadas
		ETAPA: PAI		HOJA: 1/1
		PROYECTISTA: EnginLabs		REVISIÓN: 0
		TÉCNICO RESPONSABLE: Ing. Martín Ferreira		Nº PLANO: PG-01
		NOMBRE DE ARCHIVO: PIN-VI-PG-01		

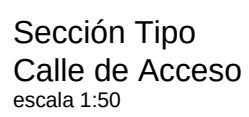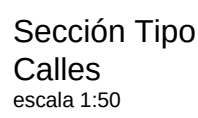

PROYECTO:	2024.022
FECHA:	02-2025
ESCALA:	Indicadas
CUOTA:	1/1
REVISIÓN:	0
PLANO:	ST-01